




# Схема расположения границ планируемого размещения объекта «Строительство нефтеулавливающего сооружения в районе д. Баланлы»

Обзорная схема границ объекта

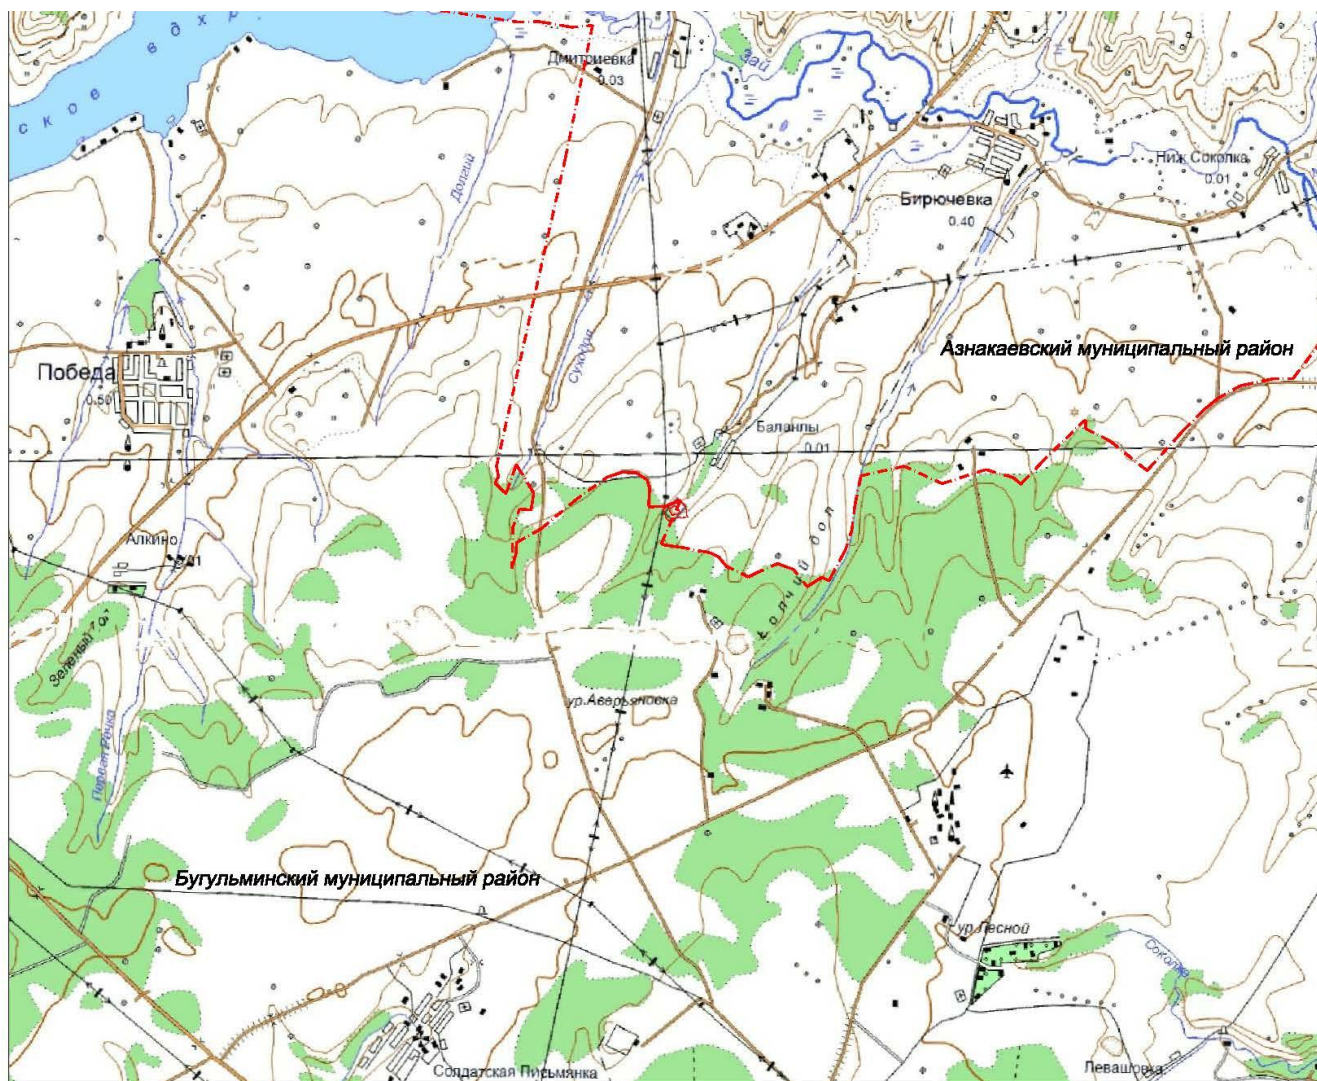

Масштаб 1 : 100 000

Используемые условные знаки и обозначения:

-  - граница зон планируемого размещения объектов, красная линия
-  - граница муниципального района