

Министерство строительства, архитектуры и жилищно-коммунального хозяйства  
Республики Татарстан.

Государственное Унитарное предприятие Республики Татарстан.  
Головная территориальная проектно-изыскательская,  
научно-производственная фирма

" ТАТИНВЕСТГРАЖДАНПРОЕКТ "

## Вариант


типового ограждения  
типовой хозяйственной постройки




ГУП "ТАТИНВЕСТГРАЖДАНПРОЕКТ"

Казань 2011г


### Хозяйственный блок для хранения инвентаря М 1:50

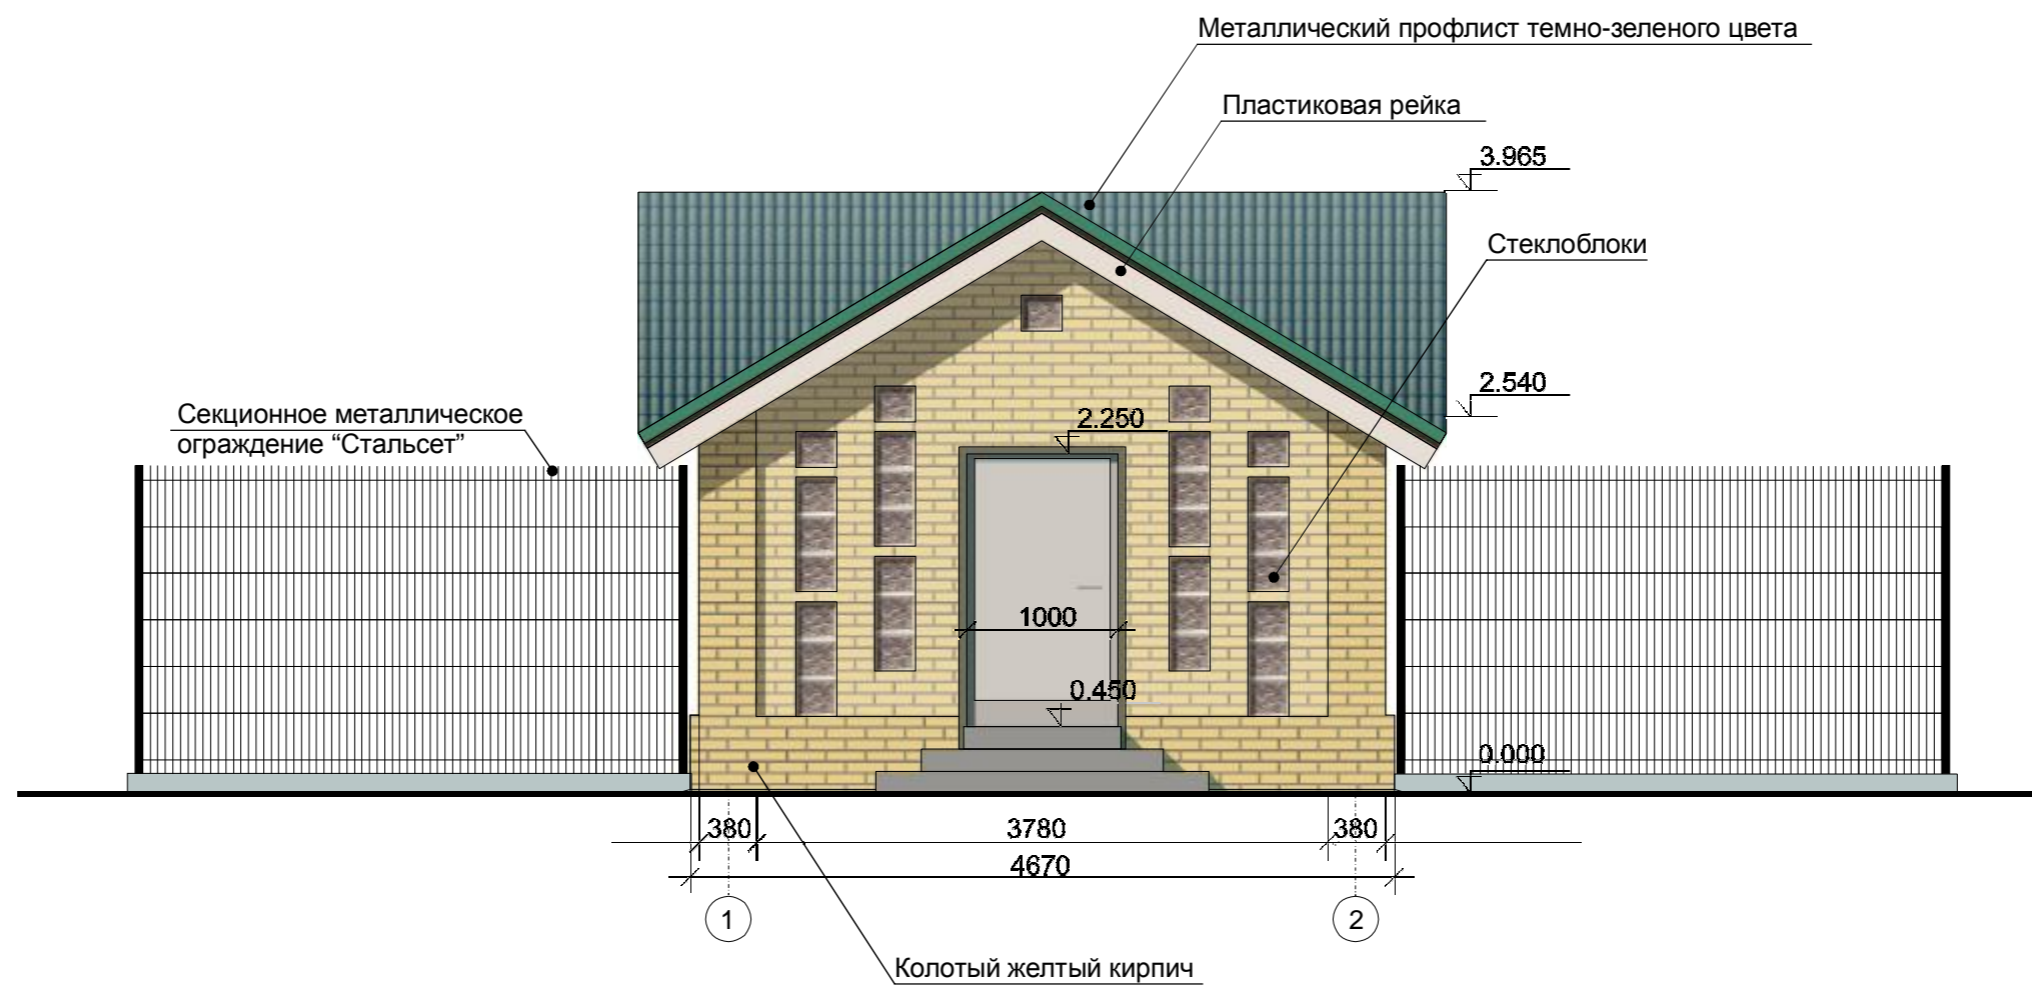


**Фасад ограждения с воротами и калиткой М 1:50**

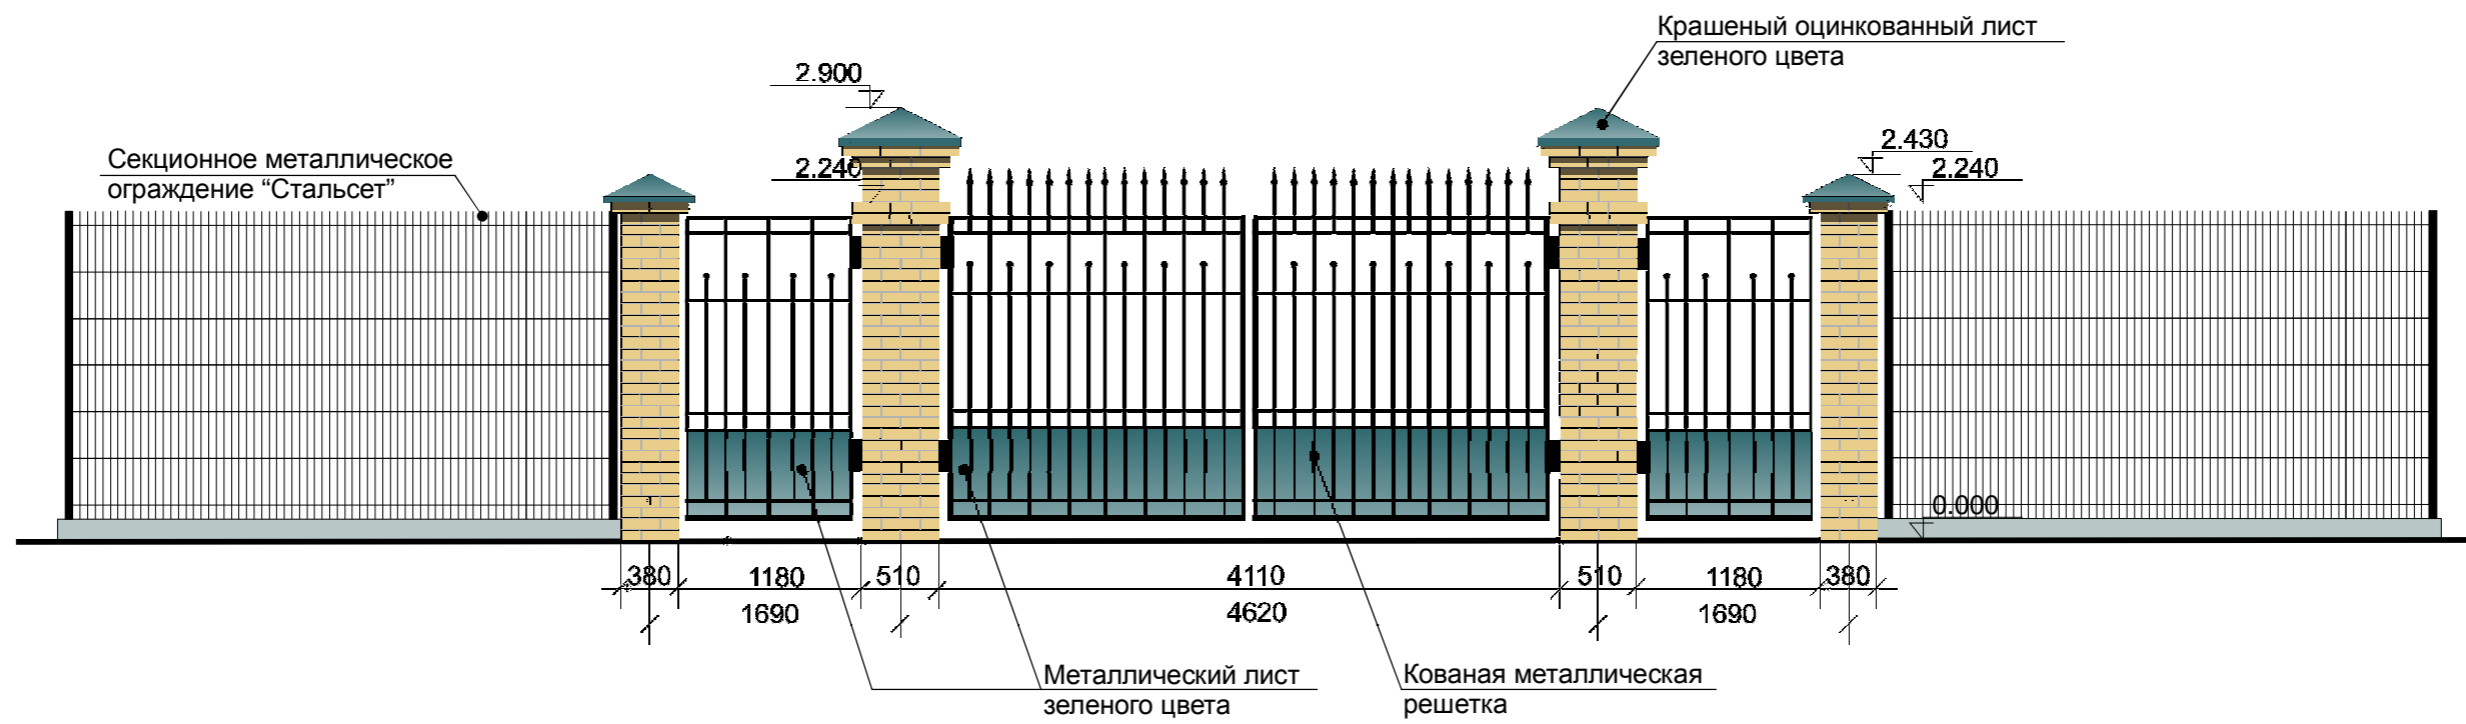

**План секции металлического ограждения "Стальсет" М 1:50**

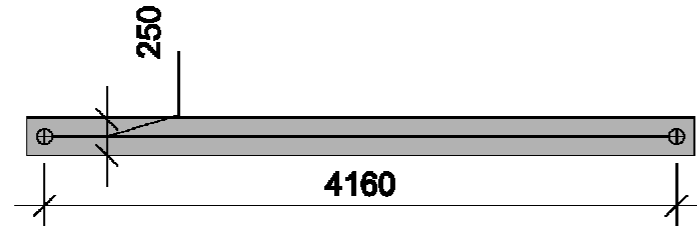

**Фасад секции металлического ограждения "Стальсет" М 1:50**

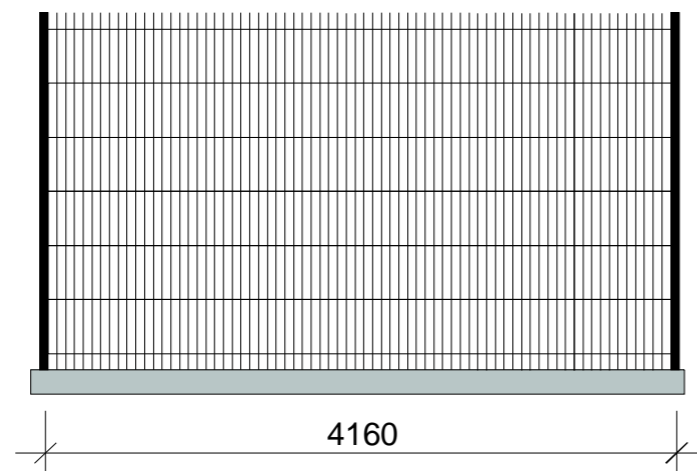

**План хозяйственного блока М 1:50**

