



ПРИКАЗ

№ 791/0

Б О Е Р Ы К

« 27 » 06 2025

**О подготовке проекта планировки территории, предусматривающего
размещение объекта «Индивидуальная жилая застройка в границах
кадастрового номера 16:30:150306:209» расположенного в пгт. Камские
Поляны Нижнекамского муниципального района**

В соответствии с Градостроительным кодексом Российской Федерации, Законом Республики Татарстан от 25 декабря 2010 года № 98-ЗРТ «О градостроительной деятельности в Республике Татарстан», Законом Республики Татарстан от 23 декабря 2023 года № 131-ЗРТ «О перераспределении полномочий между органами местного самоуправления муниципальных образований Республики Татарстан и органами государственной власти Республики Татарстан в области градостроительной деятельности» и в связи с обращением Исполнительного комитета муниципального образования «пгт.Камские Поляны» Нижнекамского муниципального района Республики Татарстан от 11.03.2025 №102/04-02 п р и к а з ы в а ю:

1. Разрешить подготовку проекта планировки территории, предусматривающего размещение объекта «Индивидуальная жилая застройка в границах кадастрового номера 16:30:150306:209» расположенного в пгт. Камские Поляны Нижнекамского муниципального района.

2. Утвердить следующие прилагаемые задания:

- на подготовку проекта планировки территории, предусматривающего размещение объекта «Индивидуальная жилая застройка в границах кадастрового номера 16:30:150306:209» расположенного в пгт. Камские Поляны Нижнекамского муниципального района;

- на выполнение инженерно-геодезических изысканий, инженерно-геологических изысканий, инженерно-гидрометеорологических изысканий, инженерно-экологических изысканий по объекту «Индивидуальная жилая застройка в границах кадастрового номера 16:30:150306:209» расположенного в пгт. Камские Поляны Нижнекамского муниципального района.

3. Разработчик проекта планировки территории определяется по результатам конкурса, финансирование - за счет средств Исполнительного комитета

Нижнекамского муниципального района Республики Татарстан.

4. Установить предельный срок выполнения работ по подготовке проекта планировки и проекта межевания территории 4 квартал 2025 года.

5. Сектору взаимодействия со средствами массовой информации (Р.Ж. Зайнуллиной) обеспечить размещение настоящего приказа на официальном сайте Министерства строительства, архитектуры и жилищно-коммунального хозяйства Республики Татарстан в информационно-телекоммуникационной сети «Интернет».

6. Начальнику отдела развития Камской агломерации управления развития агломераций Департамента развития территорий (В.В. Бельский) обеспечить направление настоящего приказа на официальное опубликование на Официальном портале правовой информации Республики Татарстан (pravo.tatarstan.ru) и Руководителю исполнительного комитета Нижнекамского муниципального района Республики Татарстан и Главе пгт. Камские Поляны Нижнекамского муниципального района Республики Татарстан.

7. Установить, что настоящий приказ вступает в силу со дня его официального опубликования.

8. Настоящий приказ признается утратившим силу с 01.01.2026 года.

9. Контроль за исполнением настоящего приказа возложить на начальника управления развития агломераций департамента развития территорий С.А. Рыбакова.

Заместитель министра



В.Н. Кудряшев

Утверждено
приказом Министерства
строительства, архитектуры
и жилищно-коммунального
хозяйства Республики Татарстан
от «27» 06 2025 № 791/0

Задание
на разработку проекта планировки территории, предусматривающего
размещение объекта «Индивидуальная жилая застройка в границах
кадастрового номера 16:30:150306:209» расположенного в пгт. Камские
Поляны Нижнекамского муниципального района

1.	Вид разрабатываемой документации по планировке территории	Разработка документации по планировке территории – проект планировки территории
2.	Инициатор подготовки документации по планировке территории	<i>Орган местного самоуправления:</i> МКУ «Исполнительный комитет муниципального образования «пгт Камские Поляны» Нижнекамского муниципального района Республики Татарстан
3.	Источник финансирования работ по подготовке документации по планировке территории	<i>Органами местного самоуправления:</i> Местный бюджет
4.	Исполнитель	По итогу конкурса
5.	Вид и наименование планируемого размещения объекта капитального строительства, его основные характеристики (назначение, местоположение, площадь объекта капитального строительства и	Планируемые: индивидуальная жилая застройка (0,12-0,15 га), центр торговли и бытового обслуживания Ориентировочная площадь территории проектирования: 11,5 га.

	иные)	
6.	Поселения, муниципальные округа, городские округа, муниципальные районы, субъекты Российской Федерации, в отношении территории которых осуществляется подготовка документации по планировке территории	Республика Татарстан, Нижнекамский муниципальный район, муниципальное образование «пгт Камские Поляны», пгт Камские Поляны.
7.	Информация о земельных участках (при наличии), включенных в границы территории, в отношении которой планируется подготовка документации по планировке территории, а также об ориентировочной площади такой территории	Площадь территории: 11,5 га (ориентировочно). Границы территории, в отношении которой осуществляется подготовка проекта планировки территории: в границах кадастрового номера 16:30:150306:209 и кадастрового квартала 16:30:150306.
8.	Цель подготовки документации по планировке территории	– установление, изменение, отмена красных линий; – выделение элементов планировочной структуры; – установление границ территорий общего пользования; – установление границ зон планируемого размещения объектов капитального строительства; – определение характеристик и очередности планируемого развития территории;
9.	Задачи работ	– установление, изменение, отмена красных линий; – выделение элементов планировочной структуры; – установление границ территорий общего пользования; – установление границ зон планируемого размещения объектов капитального строительства;

		– определение характеристик и очередности планируемого развития территории;
10.	Исходные данные для выполнения работ	– Инициатор передает Исполнителю для выполнения работ следующие исходные данные: – Границы разработки проекта планировки территории в векторном формате в системе координат МСК-16; – Топографический план в масштабе 1:500 в системе координат МСК-16, актуализированный на текущий год разработки; – Выписки из Единого государственного реестра недвижимости на все земельные участки, расположенные в границах проектирования; – Технические и научные отчеты инженерных изысканий в границах проектирования в соответствии со ст. 41² и п.8 ст. 43 Градостроительного кодекса Российской Федерации, в соответствии с пп. 1-5 Перечня видов инженерных изысканий, необходимых для подготовки документации по планировке территории Постановления Правительства Российской Федерации от 31.03.2017 г. № 402 и в соответствии со ст. 45¹ Федерального закона от 25.06.2002 № 73-ФЗ «Об объектах культурного наследия (памятниках истории и культуры) народов Российской Федерации», в случае если выполнение таких инженерных изысканий потребует на основании запроса/замечания уполномоченного органа. Виды инженерных изысканий, состав и форма их предоставления определяются Исполнителем и Инициатором после рассмотрения запроса/замечания уполномоченного органа; – Информацию о ранее выполненных проектах, концепциях и иных документах, направленных на развитие территории, в том числе утвержденные проекты планировки территории и проекты межевания территории; – Схемы расположения земельного участка или земельных участков на кадастровом плане территории; – Иные дополнительные сведения, документы, материалы, запрашиваемые Исполнителем.
11.	Нормативная правовая база для выполнения работ	– Градостроительный кодекс Российской Федерации; – Земельный кодекс Российской Федерации; – Водный кодекс Российской Федерации; – Лесной кодекс Российской Федерации; – Воздушный кодекс Российской Федерации; – Жилищный кодекс Российской Федерации; – Федеральный закон от 06 октября 2003 года № 131-ФЗ «Об общих принципах организации местного самоуправления в Российской Федерации»; – Федеральный закон от 18 июня 2001 года № 78-ФЗ «О землеустройстве»; – Федеральный закон от 14 марта 1995 года № 33-ФЗ «Об особо охраняемых природных территориях»; – Федеральный закон от 25 июня 2002 года № 73-ФЗ «Об

объектах культурного наследия (памятниках истории и культуры) народов Российской Федерации»;

- Федеральный закон от 30 марта 1999 года № 52-ФЗ «О санитарно-эпидемиологическом благополучии населения»;

- Федеральный закон от 10 января 2002 года № 7-ФЗ «Об охране окружающей среды»;

- Федеральный закон от 13 июля 2015 года № 218-ФЗ «О государственной регистрации недвижимости»;

- Указ Президента Российской Федерации от 30 ноября 1995 года №1203 «Об утверждении Перечня сведений, отнесенных к государственной тайне»;

- Постановление Правительства Российской Федерации от 31 декабря 2015 г. № 1532 «Об утверждении Правил предоставления документов, направляемых или предоставляемых в соответствии с частями 1, 3 – 10, 12 – 13.3, 15- 15.4 статьи 32 Федерального закона «О государственной регистрации недвижимости» в федеральный орган исполнительной власти (его территориальные органы), уполномоченный Правительством Российской Федерации на осуществление государственного кадастрового учета, государственной регистрации прав, ведение Единого государственного реестра недвижимости»;

- Постановление Правительства Российской Федерации от 03 марта 2018г. № 222 «Об утверждении Правил установления санитарно-защитных зон и использования земельных участков, расположенных в границах санитарно-защитных зон»;

- приказ Федеральной службы государственной службы государственной регистрации, кадастра и картографии от 10 ноября 2020 г. № П/0412 «Об утверждении классификатора видов разрешенного использования земельных участков»;

- распоряжение Правительства Российской Федерации от 17 января 2019 г. № 20-р;

- СП 42.13330.2016. Свод правил. Градостроительство. Планировка и застройка городских и сельских поселений Актуализированная редакция СНиП 2.07.01-89* (утвержден приказом Минстроя России от 30 декабря 2016 г. № 1034/пр);

- «РДС 30-201-98. Система нормативных документов в строительстве. Руководящий документ системы. Инструкция о порядке проектирования и установления красных линий в городах и других поселениях Российской Федерации» (принят постановлением Госстроя Российской Федерации от 06 апреля 1998 г. № 18-30);


- СанПиН 2.1.3684-21 «Санитарно-эпидемиологические требования к содержанию территорий городских и сельских поселений, к водным объектам, питьевой воде и питьевому водоснабжению, атмосферному воздуху, почвам, жилым помещениям, эксплуатации производственных, общественных помещений, организации и проведению санитарно-противоэпидемических (профилактических) мероприятий» (утверждены постановлением Главного государственного санитарного врача Российской Федерации от 28 января 2021 г. № 3);

		– СанПиН 1.2.3685-21 «Гигиенические нормативы и требования к обеспечению безопасности и (или) безвредности для человека факторов среды обитания» (утверждены постановлением Главного государственного санитарного врача Российской Федерации от 28 января 2021 г. № 2); – СанПиН 2.2.1/2.1.1.1200-03 «Санитарно-защитные зоны и санитарная классификация предприятий, сооружений и иных объектов» (утверждены постановлением Главного государственного санитарного врача Российской Федерации от 25 сентября 2007 г. №74); – СП 47.13330.2016. Свод правил. Инженерные изыскания для строительства. Основные положения. Актуализированная редакция СНиП 11-02-96 (утвержден и введен в действие приказом Минстроя России от 30 декабря 2016 г. № 1033/пр); – Закон Республики Татарстан от 25 декабря 2010 года № 98-ЗРТ «О градостроительной деятельности в Республике Татарстан»; – Генеральный план муниципального образования «пгт Камские Поляны» Нижнекамского муниципального района Республики Татарстан (утвержденный Решением Совета муниципального образования «пгт Камские Поляны» НМР РТ от 01.10.2019 №21); – Внесение изменений в генеральный план муниципального образования «пгт Камские Поляны» Нижнекамского муниципального района Республики Татарстан» (утвержденный Решением Совета муниципального образования «пгт Камские Поляны» НМР РТ от 13.09.2024 №21); – Правила землепользования и застройки муниципального образования «поселок городского типа Камские Поляны» Нижнекамского муниципального района Республики Татарстан (утвержденный Решением Совета муниципального образования «пгт Камские Поляны» НМР РТ от 18.12.2020 №20); – Внесение изменений в Правила землепользования и застройки муниципального образования «поселок городского типа Камские Поляны» Нижнекамского муниципального района Республики Татарстан (утвержденный Решением Совета муниципального образования «пгт Камские Поляны» НМР РТ от 13.09.2024 № 22); - Проект планировки территории индивидуальной жилой застройки, в том числе планируемой для предоставления многодетным семьям в мкр. IV, VII пгт Камские Поляны» (утвержденный Решением Совета муниципального образования «пгт Камские Поляны» НМР РТ от 29.12.2016 №23); – Республиканские и местные нормативы градостроительного проектирования; – Иные нормативно-правовые акты.
12.	Этапы выполнения работ	Этап 1. Разработка проекта планировки территории Состав и содержание проекта планировки территории принять в соответствии с Градостроительным кодексом Российской Федерации. Этап 2.Корректировка проекта планировки территории по итогам согласований и проведения общественных обсуждений (публичных слушаний) (в случае их проведения уполномоченным

		органом) и передача документации.
13.	Порядок согласования и утверждения документации	Проект планировки территории до утверждения подлежит согласованию в случаях и порядке, которые установлены Градостроительным кодексом Российской Федерации. Исполнитель осуществляет в порядке, установленном Договором, корректировку материалов проекта планировки территории по замечаниям и предложениям уполномоченных органов и (или) организаций и результатам общественных обсуждений или публичных слушаний (в случае их проведения уполномоченным лицом), полученным от Инициатора, или готовит аргументированное обоснование об отклонении замечаний. Исполнитель представляет Инициатору доработанный с учетом результатов согласований и общественных обсуждений/публичных слушаний (в случае их проведения уполномоченным лицом) в порядке, установленном Договором, проект планировки территории на бумажном носителе в 2 (двух) экз. и в электронном виде (DVD/CD) в 1 (одном) экз.
14.	Состав документации по планировке территории	«Содержание проекта планировки территории должно соответствовать требованиям ст.42 Градостроительного кодекса Российской Федерации, а так же Методическим требованиям к формированию и подготовке проектов планировки территории в Республике Татарстан, утвержденным распоряжением Кабинета Министров Республики Татарстан от 27.12.2023 №3134-р, и приказу Министерства строительства, архитектуры и жилищно-коммунального хозяйства Республики Татарстан от 22.02.2024 №27/о «Об утверждении требований по техническому оформлению проектов планировки территории в Республике Татарстан и условных обозначений, применяемых при подготовке проектов планировки территории в Республике Татарстан».
15.	Основные требования к составу и содержанию работ	Содержание проекта планировки территории должно соответствовать требованиям ст. 42 Градостроительного кодекса Российской Федерации.
16.	Требования к формату сдаваемых работ	Информация в текстовой форме представляется в форматах DOC, DOCX, XLS, XLSX. Графические материалы представляются в форме векторной и растровой модели. Информация в растровой модели представляется в форматах TIFF, JPEG или PDF. Информация в векторной модели представляется с расширением *.mid, *.mif, *.gpkg. Представляемые пространственные данные должны иметь привязку к МСК-16. Демонстрационные материалы предоставляются в формате JPEG, JPG (с разрешением не менее 300 dpi), PDF.
17.	Требования к	Исполнитель передает Инициатору материалы утвержденного

	сдаче проекта заказчику	проекта планировки территории на бумажном носителе в 2 (двух) экземплярах и в электронном виде (DVD/CD) в 1 (одном) экземпляре.
18.	Требование к степени секретности	При наличии в проекте сведений, отнесенных к государственной тайне, проект или его отдельные разделы подлежат засекречиванию; в соответствии с законодательством Российской Федерации о государственной тайне. Степень секретности определяет Инициатор и/или разработчик проекта в соответствии с Перечнем сведений, составляющих государственную тайну.
19.	Требования по передаче авторских и исключительных прав	Требования по передаче авторских и исключительных прав (при наличии). Все физические лица — авторы произведения, творческим трудом которых создан проект планировки территории, должны передать исключительные права на свою часть проекта Инициатору. Объем передаваемых прав - использовать произведение в соответствии со ст. 1229, 1234 части 4 Гражданского кодекса Российской Федерации в любой форме и любым не противоречащим закону способом, в том числе право на: – воспроизведение произведения; – распространение путем продажи или иного отчуждения его оригинала или экземпляров; – публичный показ; – импорт оригинала или его экземпляров в целях распространения; – прокат оригинала или его экземпляра; – публичное исполнение; – сообщение в эфир; – сообщение по кабелю; – публикацию в средствах массовой информации в целом или в части; – перевод или другую переработку произведения, в том числе его корректировку по предложениям и замечаниям, поступившим в ходе общественных обсуждений и при утверждении произведения в качестве муниципального правового акта; – практическую реализацию; доведение до всеобщего сведения таким образом, что любое лицо может получить доступ к нему из любого места и в любое время по собственному выбору (доведение до всеобщего сведения).
20.	Гарантийные обязательства	В объем гарантийных обязательств входят следующие работы в период гарантийного срока: – предоставление устных и письменных разъяснений, а также иной информации, касающейся результатов работ; – хранение на своих серверных ресурсах с обеспеченным для Инициатора доступом результатов работ, сданных Инициатору и другие необходимые данные, сформированные в ходе выполнения работ.
21.	Сроки выполнения работ	IV квартал 2025 года.

Схема расположения территории

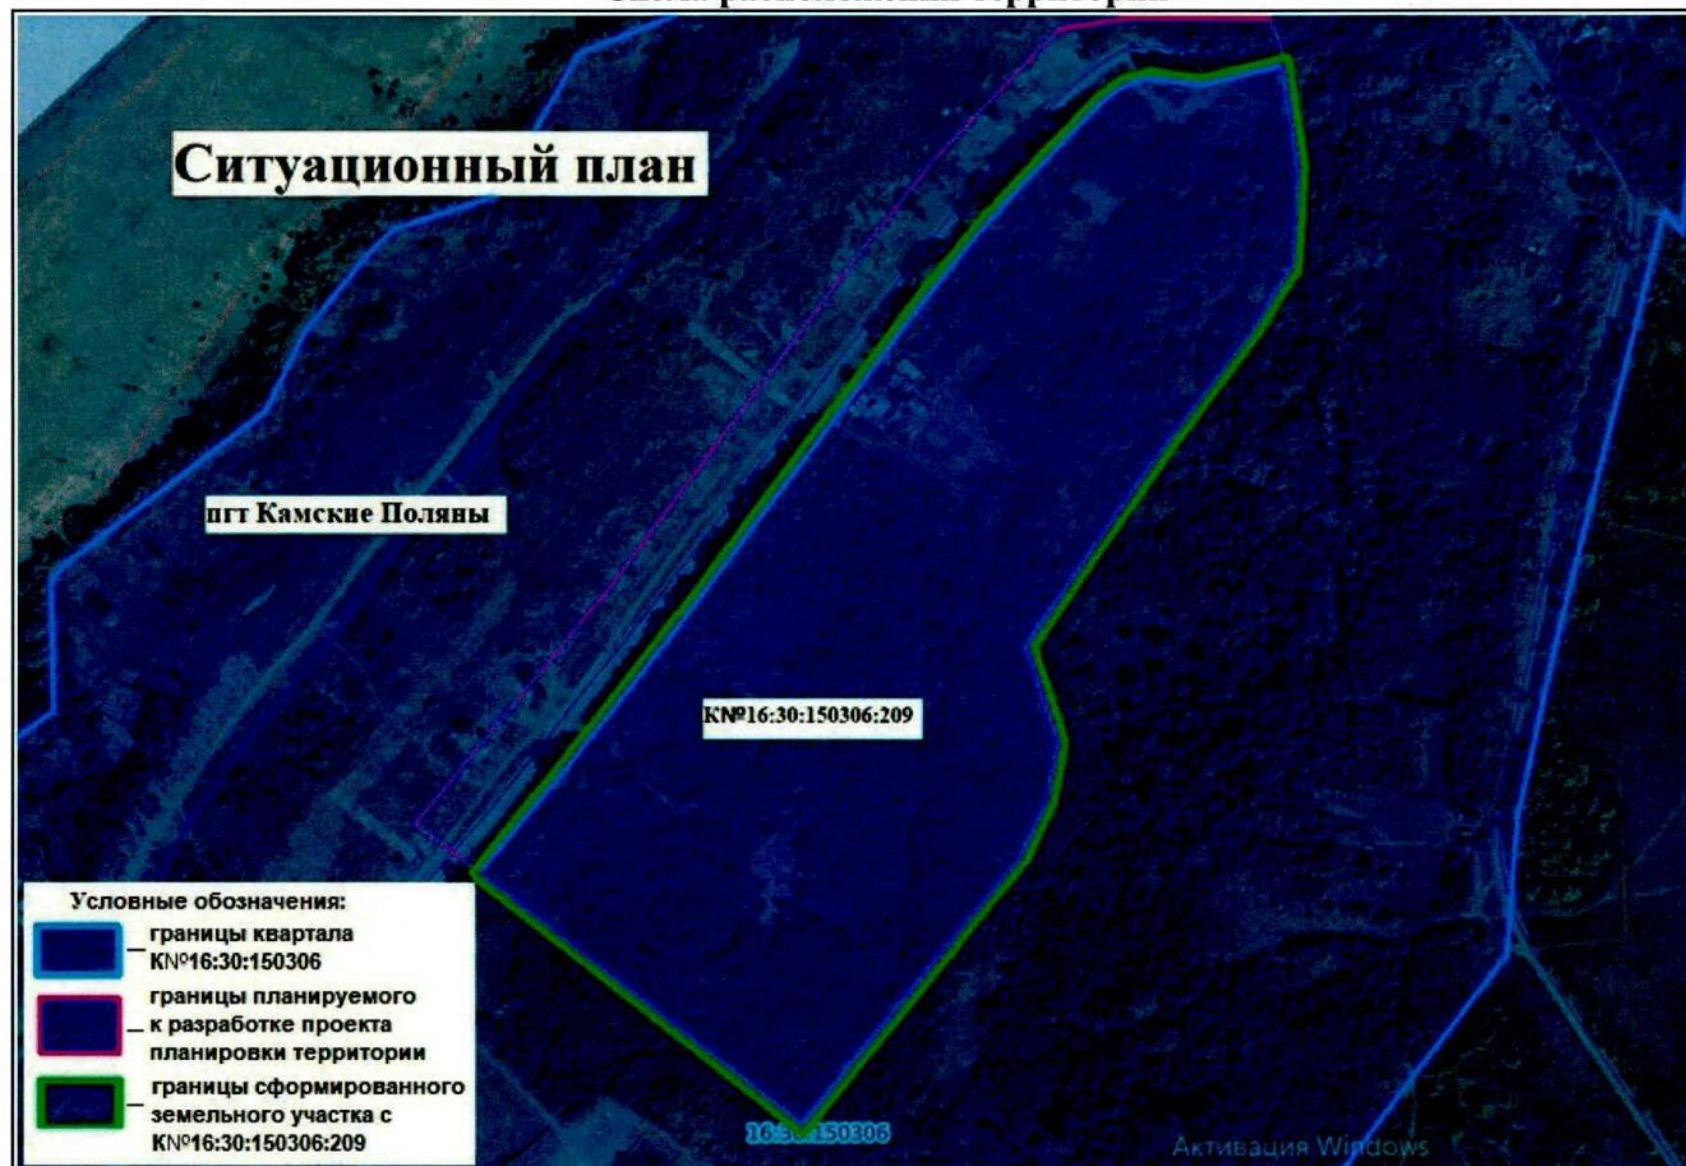

Утверждено
приказом Министерства
строительства, архитектуры
и жилищно-коммунального
хозяйства Республики Татарстан
от «27» 06 2025 № 791/0

Задание

на выполнение инженерно-геодезических изысканий, инженерно-геологических изысканий, инженерно-гидрометеорологических изысканий, инженерно-экологических изысканий по объекту «Индивидуальная жилая застройка в границах кадастрового номера 16:30:150306:209» расположенного в пгт. Камские Поляны Нижнекамского муниципального района

№ п/п	Перечень основных требований	Содержание требований
1.	Наименование объекта	Проекта планировки в части разработки территории пгт Камские Поляны НМР РТ в границах кадастрового номера 16:30:150306:209 и кадастрового квартала 16:30:150306.
2.	Основание для выполнения инженерных изысканий	Постановление Правительства Российской Федерации от 31.03.2017 № 402 «Об утверждении Правил выполнения инженерных изысканий, необходимых для подготовки документации по планировке территории, перечня видов инженерных изысканий, необходимых для подготовки документации по планировке территории, и о внесении изменений в постановление Правительства Российской Федерации от 19 января 2006 г. № 20».
3.	Инициатор	<i>Орган местного самоуправления:</i> МКУ «Исполнительный комитет муниципального образования «пгт Камские Поляны» Нижнекамского муниципального района Республики Татарстан
4.	Исполнитель инженерных изысканий	Определяется в соответствии с законодательством Российской Федерации
5.	Виды инженерных изысканий	5.1. Инженерно-геодезические изыскания. 5.2. Инженерно-геологические изыскания. 5.3. Инженерно-гидрометеорологические изыскания. 5.4. Инженерно-экологические изыскания.
6.	Система координат	МСК-16
7.	Система высот	Балтийская
8.	Район размещения (местоположение)	Место расположения: Республика Татарстан, Нижнекамский муниципальный район, муниципальное образование «пгт Камские Поляны»,

			пгт Камские Поляны. Границы территории проектирования приняты в соответствии с Приложением к заданию на выполнение инженерных изысканий для подготовки документации по планировке территории.
9.	Цель и назначение работ		Подготовка исходных данных для проекта планировки территории. Инженерно-геодезические изыскания выполняются с целью получения данных о ситуации и рельефе местности путём создания инженерно-топографического плана в качестве топографической основы для подготовки проекта планировки территории и проекта межевания территории. Инженерно-геологические изыскания выполняются с целью получения материалов об инженерно-геологических условиях, необходимых для подготовки проекта планировки территории. Инженерно-экологические изыскания должны обеспечить получение материалов об инженерно-экологических условиях, необходимых для подготовки проекта планировки территории. Инженерно-гидрометеорологические изыскания должны обеспечить получение материалов об инженерно-гидрометеорологических условиях, необходимых для подготовки проекта планировки территории.
10.	Виды работ в составе инженерных изысканий		Состав и объем инженерных изысканий для подготовки документации по планировке территории, метод их выполнения устанавливаются с учетом требований технических регламентов программой инженерных изысканий в соответствии с действующим законодательством. Программа инженерных изысканий разрабатывается исполнителем инженерных изысканий на основе настоящего задания и утверждается Заказчиком.
11.	Требования точности, надёжности, достоверности, обеспеченности данных характеристик, получаемых инженерных изысканиях	к и и при	Выполненные инженерные изыскания должны соответствовать требованиям: - СП 438.1325800.2019. Свод правил. Инженерные изыскания при планировке территорий. Общие требования; - СП.47.13330.2012 Инженерные изыскания для строительства. Основные положения (актуализированная редакция); - СП 11-102-97. Инженерно-экологические изыскания для строительства; - СП 11-105-97. Инженерно-геологические изыскания для строительства.
12.	Требования материалам	к и	Исполнитель передаёт Инициатору технические отчёты по инженерным изысканиям на бумажных

	результатам инженерных изысканий	носителях (по 1 экземпляру) и в электронном виде на CD-диске (по 2 экземпляра, в рабочих форматах (dwg, word и т.д.) и формате pdf). Технический отчёт должен соответствовать требованиям СП 438.1325800.2019, СП 47.13330.2012.
13.	Требования к передаче материалов на электронных носителях	Технический отчет, о выполнении инженерных изысканий, состоящий из текстовой и графической частей, а также приложений к нему в текстовой, графической, цифровой и иных формах. Материалы и результаты инженерных изысканий представляются на бумажных и электронных носителях в формате, позволяющем обеспечить их размещение в информационных системах. Графические материалы и результаты инженерных изысканий представляются в форме векторной и (или) растровой модели. Информация в текстовой форме представляется в форматах DOC, DOCX, XLS, XLSX. Информация в растровой модели представляется в форматах TIFF, JPEG и PDF. Информация в векторной модели представляется в обменных форматах GML и SHP, в форматах баз геоданных ArcGIS 10.0. Могут быть использованы обменные форматы MIF/MID, DWG и SXF (совместно с файлами описания RSC). Представляемые пространственные данные должны иметь привязку к системе координат МСК-16. Требования к форматам отчётных материалов и к картографическим данным: - форматы векторных данных: AutoCAD (.dwg). Формат *.dwg должен поддерживаться всеми версиями AutoCAD начиная с 2005 г. Использование других векторных форматов подлежит дополнительному согласованию с МКУ «Исполнительный комитет муниципального образования «пгт Камские Поляны» Нижнекамского муниципального района Республики Татарстан; - представляемые пространственные данные должны иметь привязку к МСК-16; - форматы основной, сопроводительной, дополняющей документации: *.doc, *.xls, *.pdf; Электронная версия комплекта графической документации выполняется в программе AutoCAD в формате DWG и AdobeAcrobat в формате PDF, текстовой документации - в формате Word и AdobeAcrobat в формате PDF и комплектно передаётся на DVD-R (DVD-RW) диске (дисках), подготовленных разработчиком документации (оригинал-диск). Маркировка дисков выполняется печатным способом с указанием наименования объекта, заказчика, разработчика документации, даты изготовления

		электронной версии, порядкового номера диска. Диск должен быть упакован в пластиковый бокс, на лицевой поверхности которого также делается соответствующая маркировка. В корневом каталоге диска должен находиться текстовый файл содержания. Состав и содержание диска должны соответствовать комплекту документации. Каждый физический раздел комплекта (том, книга, альбом чертежей и т. п.) должен быть представлен в отдельном каталоге диска файлом (группой файлов) электронного документа. Название каталога должно соответствовать названию раздела. Использование форматов файлов, отличных от стандартных, согласовывается с МКУ «Исполнительный комитет муниципального образования «пгт Камские Поляны» Нижнекамского муниципального района Республики Татарстан дополнительно.
--	--	---