



П Р И К А З

№

123/0

Б О Е Р Ы К

« 13 » 02 2025

Об утверждении Генерального плана
муниципального образования
«Биклянское сельское поселение»
Тукаевского муниципального района
Республики Татарстан

В соответствии со статьей 24 Градостроительного кодекса Российской Федерации, Законом Республики Татарстан от 23 декабря 2023 года № 131-ЗРТ «О перераспределении полномочий между органами местного самоуправления муниципальных образований Республики Татарстан и органами государственной власти Республики Татарстан в области градостроительной деятельности», приказом Министерства строительства, архитектуры и жилищно-коммунального хозяйства Республики Татарстан от 05.04.2024 № 73/0 «О подготовке проекта генерального плана Биклянского сельского поселения Тукаевского муниципального района Республики Татарстан», учитывая протокол и заключение о результатах публичных слушаний, проведенных с 18.12.2024 по 25.12.2024, п р и к а з ы в а ю:

1. Утвердить прилагаемый Генеральный план муниципального образования «Биклянское сельское поселение» Тукаевского муниципального района Республики Татарстан (далее - Генеральный план).

2. Отделу развития Камской агломерации управления развития агломераций департамента развития территорий (В.В. Бельскому) обеспечить:

направление настоящего приказа Руководителю Исполнительного комитета Тукаевского муниципального района Республики Татарстан в срок не позднее семи календарных дней с даты вступления его в силу;

размещение настоящего приказа на официальном сайте Министерства строительства, архитектуры и жилищно-коммунального хозяйства Республики Татарстан в информационно-телекоммуникационной сети «Интернет» в срок не позднее семи календарных дней с даты вступления его в силу;

направление в филиал публично-правовой компании «Роскадастр» по

Республике Татарстан в электронной форме сведений о границах населенных пунктов, содержащих графическое описание местоположения границ населенных пунктов и перечень координат этих границ в системе координат, используемой для ведения Единого государственного реестра недвижимости, в течение пяти рабочих дней с даты вступления в силу настоящего приказа;

размещение настоящего приказа в Федеральной государственной информационной системе территориального планирования в срок, не превышающий 10 календарных дней с даты его издания;

размещение настоящего приказа в государственной информационной системе Республики Татарстан «Информационное обеспечение градостроительной деятельности Республики Татарстан» в течение 10 рабочих дней с даты его издания.

3. Юридическому отделу (Р.И.Кузьмину) обеспечить направление настоящего приказа на государственную регистрацию в Министерство юстиции Республики Татарстан.

4. Установить, что настоящий приказ вступает в силу со дня его официального опубликования.

5. Контроль за исполнением настоящего приказа возложить на начальника управления развития агломераций департамента развития территорий С.А.Рыбакову.

Заместитель министра



В.Н.Кудряшев

Утвержден
приказом Министерства
строительства, архитектуры и
жилищно-коммунального
хозяйства
Республики Татарстан
от 13.02.2025 № 123/0

Генеральный план муниципального образования «Биклянское сельское поселение» Тукаевского муниципального района Республики Татарстан

СОСТАВ ПРОЕКТА

Генерального плана муниципального образования «Биклянское сельское поселение» Тукаевского муниципального района Республики Татарстан

№ п/п	Наименование	№ листа/листов
Том 1 Генеральный план		
Текстовые материалы		
1	Положение о территориальном планировании	17
Графические материалы		
2	Карта планируемого размещения объектов местного значения М1:10000	1/1
3	Карта границ населенных пунктов (в том числе границ образуемых населенных пунктов) М1:10000	2/1
4	Карта функциональных зон М1:10000	3/1
Приложение		
5	Сведения о границах населенных пунктов (не приводятся)	76
Том 2 Материалы по обоснованию генерального плана (не приводятся)		
Текстовые материалы		
1	Пояснительная записка	94
2	Охрана окружающей среды и перечень мероприятий по инженерной подготовке территории, мероприятий по гражданской обороне, мероприятий по предупреждению чрезвычайных ситуаций природного и техногенного характера. Пояснительная записка	139
Графические материалы		
3	Карта современного использования территории М1:10000	1/1
4	Карта территорий, подверженных риску возникновения чрезвычайных ситуаций природного и техногенного характера, мероприятий по гражданской обороне М1:10000	2/1
5	Карта инженерной инфраструктуры М1:10000	3/1
6	Карта зон с особыми условиями использования территории (существующее положение) М1:10000	4/1
7	Карта зон с особыми условиями использования территории (проектное предложение) М1:10000	5/1

**ГЕНЕРАЛЬНЫЙ ПЛАН МУНИЦИПАЛЬНОГО ОБРАЗОВАНИЯ
«БИКЛЯНСКОЕ СЕЛЬСКОЕ ПОСЕЛЕНИЕ»
ТУКАЕВСКОГО МУНИЦИПАЛЬНОГО РАЙОНА
РЕСПУБЛИКИ ТАТАРСТАН**

ТОМ 1

Положение о территориальном планировании

Казань 2025

СОДЕРЖАНИЕ

1. Введение.....	3
2. Сведения о видах, назначении и наименованиях планируемых для размещения объектов местного значения, их основные характеристики, их местоположение, а также характеристики зон с особыми условиями использования территорий в случае, если установление таких зон требуется в связи с размещением данных объектов.....	5
3. Параметры функциональных зон, а также сведения о планируемых для размещения в них объектах федерального значения, объектах регионального значения, объектах местного значения, за исключением линейных объектов	12

1. Введение

Генеральный план муниципального образования «Биклянское сельское поселение» Тукаевского муниципального района Республики Татарстан разработан ГБУ «Фонд пространственных данных Республики Татарстан» на основании задания на проектирование.

Генеральный план разработан на следующие временные сроки его реализации:

Первая очередь, на которую определены первоочередные мероприятия по реализации Генерального плана – до 2032 года.

Расчетный срок, на который запланированы все основные проектные решения Генерального плана – до 2047 года.

В соответствии со статьей 23 Градостроительного кодекса Российской Федерации Генеральный план муниципального образования «Биклянское сельское поселение» Тукаевского муниципального района Республики Татарстан включает в себя:

- положение о территориальном планировании;
- карту планируемого размещения объектов местного значения;
- карту границ населенных пунктов (в том числе границ образуемых населенных пунктов);
- карту функциональных зон.

К Генеральному плану прилагаются материалы по его обоснованию в текстовой форме и в виде карт (не приводятся).

В соответствии с Градостроительным кодексом Российской Федерации, Федеральным законом от 6 октября 2003 № 131-ФЗ «Об общих принципах организации местного самоуправления в Российской Федерации» утверждению подлежат мероприятия местного значения поселения.

При разработке Генерального плана муниципального образования «Биклянское сельское поселение» Тукаевского муниципального района были использованы материалы:

схема территориального планирования Российской Федерации в области федерального транспорта (железнодорожного, воздушного, морского, внутреннего водного транспорта) и автомобильных дорог федерального значения, утвержденная распоряжением Правительства Российской Федерации от 19 марта 2013 г. № 384-р;

схема территориального планирования Российской Федерации в области федерального транспорта (в части трубопроводного транспорта), утвержденная распоряжением Правительства Российской Федерации от 6 мая 2015 г. № 816-р;

схема территориального планирования Российской Федерации в области энергетики, утвержденная распоряжением Правительства Российской Федерации от 1 августа 2016 г. № 1634-р;

схема территориального планирования Российской Федерации в области здравоохранения, утвержденная распоряжением Правительства Российской Федерации от 28 декабря 2012 г. № 2607-р;

схема территориального планирования Российской Федерации в области высшего образования, утвержденная распоряжением Правительства Российской Федерации от 26 февраля 2013 г. № 247-р;

схема территориального планирования Республики Татарстан, утвержденная постановлением Кабинета Министров Республики Татарстан от 21.02.2011 № 134;

схема территориального планирования Тукаевского муниципального района Республики Татарстан, утвержденная решением Совета Тукаевского муниципального района Республики Татарстан от 27.12.2012 № 18/7;

официальные данные, предоставленные Исполнительным комитетом Тукаевского муниципального района и муниципального образования «Биклянское сельское поселение» Тукаевского муниципального района Республики Татарстан.

2. Сведения о видах, назначении и наименованиях планируемых для размещения объектов местного значения, их основные характеристики, их местоположение, а также характеристики зон с особыми условиями использования территорий в случае, если установление таких зон требуется в связи с размещением данных объектов

№ п/п	Наименование объекта	Местоположение	Вид мероприятия	Основные характеристики	Сроки реализации		Зоны с особыми условиями использования территории	Наименование функциональной зоны
					Первая очередь (до 2032 г.)	Расчетный срок (2032-2047 гг.)		
1	Объекты социальной инфраструктуры							
1.1	Сельский клуб	с.Биклянь	Новое строительство	155 мест	-	+	не устанавливается	Зона застройки индивидуальными жилыми домами
1.2	Библиотека в составе проектируемого сельского клуба	с.Биклянь	Новое строительство	8,083 тыс. экз.	-	+	не устанавливается	Зона застройки индивидуальными жилыми домами
1.3	Фельдшерско-акушерский пункт	с.Биклянь	Новое строительство	70 посещ./см.	+	-	не устанавливается	Зона застройки индивидуальными жилыми домами
1.4	Детская спортивная площадка	с.Биклянь	Новое строительство	2 объекта	-	+	не устанавливается	Зона застройки индивидуальными жилыми домами
1.5	Кладбище	16:39:161301:1516	Новое строительство	7,2923 га	+	-	Санитарно-защитная зона, 50 м	Зона кладбищ
1.6	Участковый пункт полиции	с.Биклянь	Новое строительство	1 объект	-	+	-	Зона застройки индивидуальными жилыми домами
2	Объекты транспортной инфраструктуры							

№ п/п	Наименование объекта	Местоположение	Вид мероприятия	Основные характеристики	Сроки реализации		Зоны с особыми условиями использования территории	Наименование функциональной зоны
					Первая очередь (до 2032 г.)	Расчетный срок (2032- 2047 гг.)		
2.1	«Подъезд к с.Биклянь»	муниципальное образование «Биклянское сельское поселение» Тукаевского муниципального района Республики Татарстан (далее- муниципальное образование «Биклянское сельское поселение»)	Строительство (устройство асфальтобетонного покрытия)	1,2 км	+	-	Придорожная полоса в зависимости от категории дороги (пункт 2 статья 26 Федерального закона от 08 ноября 2007 № 257-ФЗ «Об автомобильных дорогах и о дорожной деятельности в Российской Федерации и о внесении изменений в отдельные законодательные акты Российской Федерации» (далее – Федеральный закон от 08.11.2007 № 257- ФЗ)	-
2.2	«Подъезд к летнему лагерю КРС»	муниципальное образование «Биклянское сельское поселение»	Строительство (устройство асфальтобетонного покрытия)	1,8 км	+	-	Придорожная полоса в зависимости от категории дороги (пункт 2 статья 26 Федерального закона от 08.11.2007 № 257- ФЗ)	-

№ п/п	Наименование объекта	Местоположение	Вид мероприятия	Основные характеристики	Сроки реализации		Зоны с особыми условиями использования территории	Наименование функциональной зоны
					Первая очередь (до 2032 г.)	Расчетный срок (2032- 2047 гг.)		
2.3	«Подъезд к ферме КРС»	муниципальное образование «Биклянское сельское поселение»	Строительство (устройство асфальтобетонного покрытия)	0,25 км	+	-	Придорожная полоса в зависимости от категории дороги (пункт 2 статья 26 Федерального закона от 08.11.2007 № 257- ФЗ)	-
2.4	«Подъезд к с.Биклянь»	муниципальное образование «Биклянское сельское поселение»	Реконструкция (устройство асфальтобетонного покрытия)	1,8 км	+	-	Придорожная полоса в зависимости от категории дороги (пункт 2 статья 26 Федерального закона от 08.11.2007 № 257- ФЗ)	-
2.5	«Подъезд к аэропорту»	муниципальное образование «Биклянское сельское поселение»	Реконструкция (устройство асфальтобетонного покрытия)	0,2 км	+	-	Придорожная полоса в зависимости от категории дороги (пункт 2 статья 26 Федерального закона от 08.11.2007 № 257- ФЗ)	-

№ п/п	Наименование объекта	Местоположение	Вид мероприятия	Основные характеристики	Сроки реализации		Зоны с особыми условиями использования территории	Наименование функциональной зоны
					Первая очередь (до 2032 г.)	Расчетный срок (2032- 2047 гг.)		
2.6	«Подъезд к д.Бакчасарай»	муниципальное образование «Биклянское сельское поселение»	Реконструкция (устройство асфальтобетонного покрытия)	0,36 км	+	-	Придорожная полоса в зависимости от категории дороги (пункт 2 статья 26 Федерального закона от 08.11.2007 № 257- ФЗ)	-
2.7	«Подъезд к месту проведения Сабантуя»	муниципальное образование «Биклянское сельское поселение»	Реконструкция (устройство асфальтобетонного покрытия)	0,27 км	+	-	Придорожная полоса в зависимости от категории дороги (пункт 2 статья 26 Федерального закона от 08.11.2007 № 257- ФЗ)	-
2.8	ул.Московская, ул.Ахметшина, ул.Магариф, ул.Тукая, ул.Байрак, ул.Яна авыл	с.Биклянь	Реконструкция (устройство асфальтобетонного покрытия)	6,37 км	+	-	не устанавливается	-

[illegible]

[illegible]

№ п/п	Наименование объекта	Местоположение	Вид мероприятия	Основные характеристики	Сроки реализации		Зоны с особыми условиями использования территории	Наименование функциональной зоны
					Первая очередь (до 2032 г.)	Расчетный срок (2032- 2047 гг.)		
3.10	БМК для общественного центра	с.Биклянь	Новое строительство	Будут определены на этапе разработки проектной документации на объект	+	-	Санитарно- защитная зона, по расчетам	Зона застройки индивидуальными жилыми домами

3. Параметры функциональных зон, а также сведения о планируемых для размещения в них объектах федерального значения, объектах регионального значения, объектах местного значения, за исключением линейных объектов

№ п/п	Код зоны	Наименование функциональной зоны	Описание назначения функциональной зоны	Параметры функциональной зоны/ Возможное соотношение основных и дополнительных видов ВРИ ЗУ в (%)	Планируемые для размещения объекты
1	701010101	Зона застройки индивидуальными жилыми домами	Зона застройки индивидуальными жилыми домами предназначена для застройки преимущественно индивидуальными жилыми домами, домами блокированной жилой застройки и сопутствующими объектами в сфере услуг и первичной ступени культурно-бытового, коммунального, социального обслуживания, а также сопутствующей инженерной и транспортной инфраструктурой	Макс. коэффициент застройки: 0,2 Основные - не менее 70% Вспомогательные и условно разрешенные - не более 30%	Участковый пункт полиции; фельдшерско-акушерский пункт; сельский клуб, в т.ч. библиотека; детские спортивные площадки; автономная система канализации; пункт редуцирования газа; блочно-модульная котельная (БМК).
2	701010301	Многофункциональная общественно-деловая зона	Многофункциональная общественно-деловая зона предназначена для застройки объектами делового, общественного, коммерческого и коммунально-бытового назначения с размещением сопутствующих объектов инженерной и транспортной инфраструктуры, а также объектами, необходимыми для осуществления производственной и предпринимательской деятельности	Макс. Коэффициент застройки: 1,0 Основные - не менее 60% Вспомогательные и условно разрешенные - не более 40%	автоматическая телефонная станция (АТС)

№ п/п	Код зоны	Наименование функциональной зоны	Описание назначения функциональной зоны	Параметры функциональной зоны/ Возможное соотношение основных и дополнительных видов ВРИ ЗУ в (%)	Планируемые для размещения объекты
3	701010302	Зона специализированной общественной застройки	Зона специализированной общественной застройки предназначена для застройки преимущественно объектами социального назначения, в том числе отдельно стоящими объектами дошкольных образовательных организаций, общеобразовательных организаций, организаций дополнительного образования, объектами, реализующими программы профессионального и высшего образования, объектами специальных учебно-воспитательных учреждений для обучающихся с девиантным поведением, научных организаций, объектов культуры и искусства, здравоохранения, социального назначения, объектами физической культуры и массового спорта, культовыми зданиями и сооружениями с размещением сопутствующих объектов инженерного и транспортного обеспечения	макс. Коэффициент застройки: 0,8 Основные - не менее 60% Вспомогательные и условно разрешенные - не более 40%	-
4	701010401	Производственная зона	Производственная зона предназначена преимущественно для размещения производственных предприятий, сопутствующей инженерной и транспортной инфраструктуры, а также коммерческих объектов, допускаемых к размещению в промышленных зонах	макс. Коэффициент застройки: 0,8 Основные - не менее 80% Вспомогательные и условно разрешенные - не более 20%	Индустриальный парк «Этилен 600» (размещение складской инфраструктуры, парковки и станции зарядки электромобилей)
5	701010404	Зона инженерной инфраструктуры	Зона инженерной инфраструктуры предназначена преимущественно для размещения объектов водоснабжения, объектов водоотведения, объектов теплоснабжения, объектов газоснабжения, объектов электроснабжения, объектов связи, инженерной инфраструктуры иных видов, в том числе коридоров пропуска коммуникаций	Основные - не менее 80% Вспомогательные и условно разрешенные - не более 20%	-

№ п/п	Код зоны	Наименование функциональной зоны	Описание назначения функциональной зоны	Параметры функциональной зоны/ Возможное соотношение основных и дополнительных видов ВРИ ЗУ в (%)	Планируемые для размещения объекты
6	701010405	Зона транспортной инфраструктуры	Зона транспортной инфраструктуры предназначена преимущественно для размещения объектов автомобильного транспорта, объектов железнодорожного транспорта, объектов воздушного транспорта, объектов водного транспорта, объектов трубопроводного транспорта, объектов транспортной инфраструктуры иных видов, объектов улично-дорожной сети и сопутствующих объектов	Основные - не менее 80% Вспомогательные и условно разрешенные - не более 20%	здание контрольно- диспетчерского пункта (КДП) пожарные резервуары
7	701010501	Зона сельскохозяйственных угодий	Осуществление хозяйственной деятельности на сельскохозяйственных угодьях, связанной с производством сельскохозяйственных культур. Выпас сельскохозяйственных животных. Полевые дороги	До 2%	-
8	701010503	Производственная зона сельскохозяйственных предприятий	Производственная зона сельскохозяйственных предприятий предназначена для размещения объектов сельскохозяйственного производства, объектов обслуживания агропромышленного комплекса, а также сопутствующих объектов инженерной и транспортной инфраструктуры	макс. Коэффициент застройки: 0,8 Основные - не менее 80% Вспомогательные и условно разрешенные - не более 20%	-
9	701010504	Иные зоны сельскохозяйственного назначения	Предназначены для размещения крестьянско-фермерских хозяйств, личного подсобного хозяйства, объектов аквакультуры (рыбоводства), предназначенные для научно-исследовательских, учебных и иных объектов, связанных с сельскохозяйственным производством	Основные - не менее 80% Вспомогательные и условно разрешенные - не более 20%	-
10	701010502	Зона садоводства, огородничества	Предназначена для размещения садоводческих, огороднических некоммерческих товариществ, личного подсобного хозяйства, огородничества, а также для размещения сопутствующих объектов инженерной и транспортной инфраструктуры, объектов первичной ступени культурно-бытового обслуживания	Основные - не менее 80% Вспомогательные и условно разрешенные - не более 20%	-


№ п/п	Код зоны	Наименование функциональной зоны	Описание назначения функциональной зоны	Параметры функциональной зоны/ Возможное соотношение основных и дополнительных видов ВРИ ЗУ в (%)	Планируемые для размещения объекты
11	701010602	Зона отдыха	Предназначена для размещения детских оздоровительных учреждений, оздоровительно-спортивных лагерей, пляжей и иных объектов отдыха и туризма, а также сопутствующих объектов инженерной и транспортной (парковки) инфраструктуры, объектов первичной ступени культурно-бытового обслуживания	Основные - не менее 80% Вспомогательные и условно разрешенные - не более 20%	-
12	701010605	Зона лесов	Уход за защитными лесами. Иная хозяйственная деятельность, разрешенная в защитных лесах, соблюдение режима использования природных ресурсов в заказниках, сохранение свойств земель, являющихся особо ценными. Деятельность по заготовке, первичной обработке и вывозу древесины и недревесных лесных ресурсов. Охрана и восстановление лесов	Не устанавливаются	-
13	701010701	Зона кладбищ	Зона кладбищ предназначена для размещения кладбищ, крематориев и мест захоронения, а также для размещения соответствующих культовых сооружений	Основные - не менее 80% Вспомогательные и условно разрешенные - не более 20%	кладбище возле с.Биклянь
14	701010702	Зона складирования и захоронения отходов	Размещение, хранение, захоронение, утилизация, накопление, обработка, обезвреживание отходов производства и потребления, биологических отходов	Основные - не менее 80% Вспомогательные и условно разрешенные - не более 20%	-
15	701010900	Зона акваторий	Зона акваторий представляет собой природный или искусственный водоем, водоток либо иной объект, постоянное или временное сосредоточение вод в котором имеет характерные формы и признаки водного режима	Градостроительные регламенты не устанавливаются	-
16	701011000	Иные зоны	Иные зоны предназначены для отображения территорий, функциональное назначение которых не определено	Градостроительные регламенты не устанавливаются	-

№ п/п	Код зоны	Наименование функциональной зоны	Описание назначения функциональной зоны	Параметры функциональной зоны/ Возможное соотношение основных и дополнительных видов ВРИ ЗУ в (%)	Планируемые для размещения объекты
17	701010703	Зона озелененных территорий специального назначения	Зона озелененных территорий специального назначения предназначена для размещения озелененных территорий санитарно-защитных, водоохранных, защитно-мелиоративных зон, насаждений вдоль автомобильных и железных дорог, иных озелененных территорий специального назначения	Основные - не менее 90% Вспомогательные и условно разрешенные - не более 10%	-

[illegible]

A diagram of a hexagonal unit cell. It shows a regular hexagon with an atom at each of its six vertices and one atom at the center of the hexagon. Lines connect the center atom to each of the six corner atoms.

Date of Birth		Date of Death		Date of Burial		Date of Cremation		Date of Interment		Date of Exhumation		Date of Reinterment		Date of Disinterment		Date of Reburial		Date of Reinterment		Date of Disinterment		Date of Reburial	
1	2	3	4	5	6	7	8	9	10	11	12	13	14	15	16	17	18	19	20	21	22	23	24
1. Name of Deceased: _____ 2. Date of Birth: _____ 3. Date of Death: _____ 4. Date of Burial: _____ 5. Date of Cremation: _____ 6. Date of Interment: _____ 7. Date of Exhumation: _____ 8. Date of Reinterment: _____ 9. Date of Disinterment: _____ 10. Date of Reburial: _____ 11. Date of Reinterment: _____ 12. Date of Disinterment: _____ 13. Date of Reburial: _____ 14. Date of Reinterment: _____ 15. Date of Disinterment: _____ 16. Date of Reburial: _____ 17. Date of Reinterment: _____ 18. Date of Disinterment: _____ 19. Date of Reburial: _____ 20. Date of Reinterment: _____ 21. Date of Disinterment: _____ 22. Date of Reburial: _____ 23. Date of Reinterment: _____ 24. Date of Disinterment: _____																							

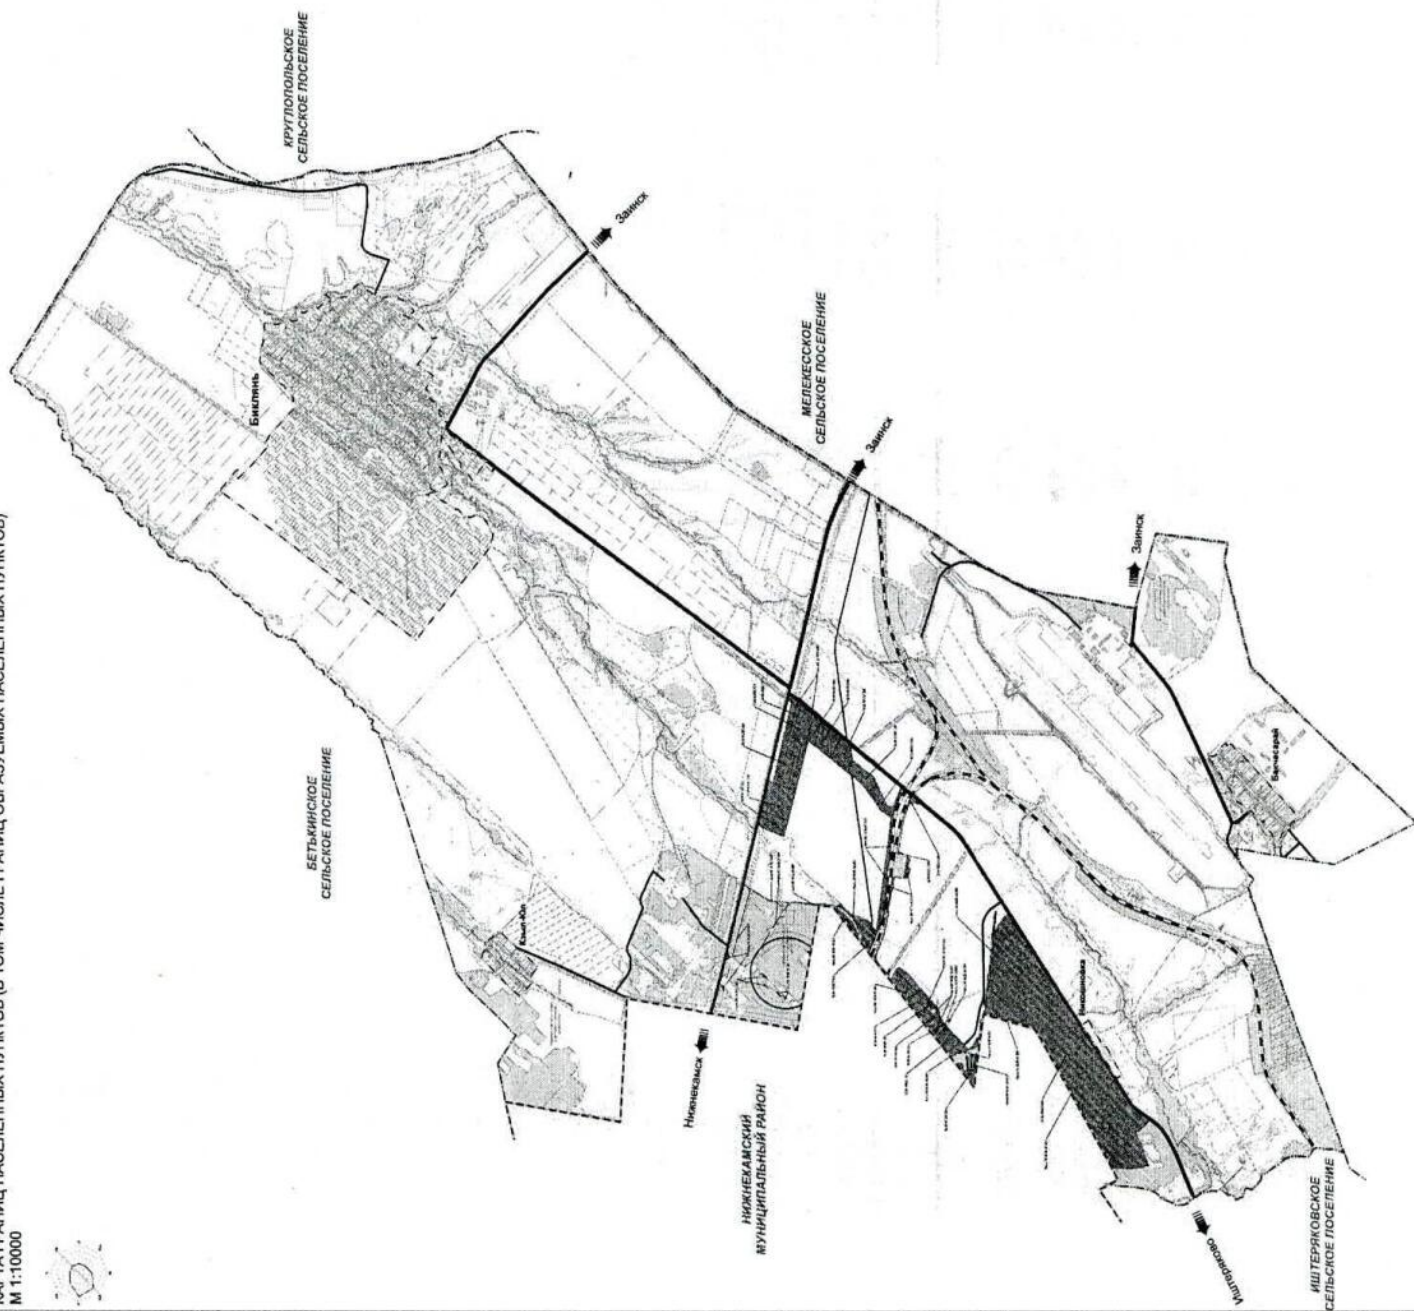

A horizontal scale bar with tick marks at 0, 1000, and 2000 meters. The word 'Метры' (Meters) is written at the right end.



☐ 1 ☐ 2 
☐ 32 ☐ 33 ☐ 34 ☐ 35 ☐ 36 ☐ 37 ☐ 38 ☐ 39 ☐ 40 ☐ 41 ☐ 42 ☐ 43 ☐ 44 ☐ 45 ☐ 46 ☐ 47 ☐ 48 ☐ 49 ☐ 50										☐ 51 ☐ 52 ☐ 53 ☐ 54 ☐ 55 ☐ 56 ☐ 57 ☐ 58 ☐ 59 ☐ 60 ☐ 61 ☐ 62 ☐ 63 ☐ 64 ☐ 65 ☐ 66 ☐ 67 ☐ 68 ☐ 69 ☐ 70									
☐ 71 ☐ 72 ☐ 73 