


# Схема границ планируемого размещения объекта «Обустройство Елабужского нефтяного месторождения - 1 очередь»

## Обзорная схема границ объекта

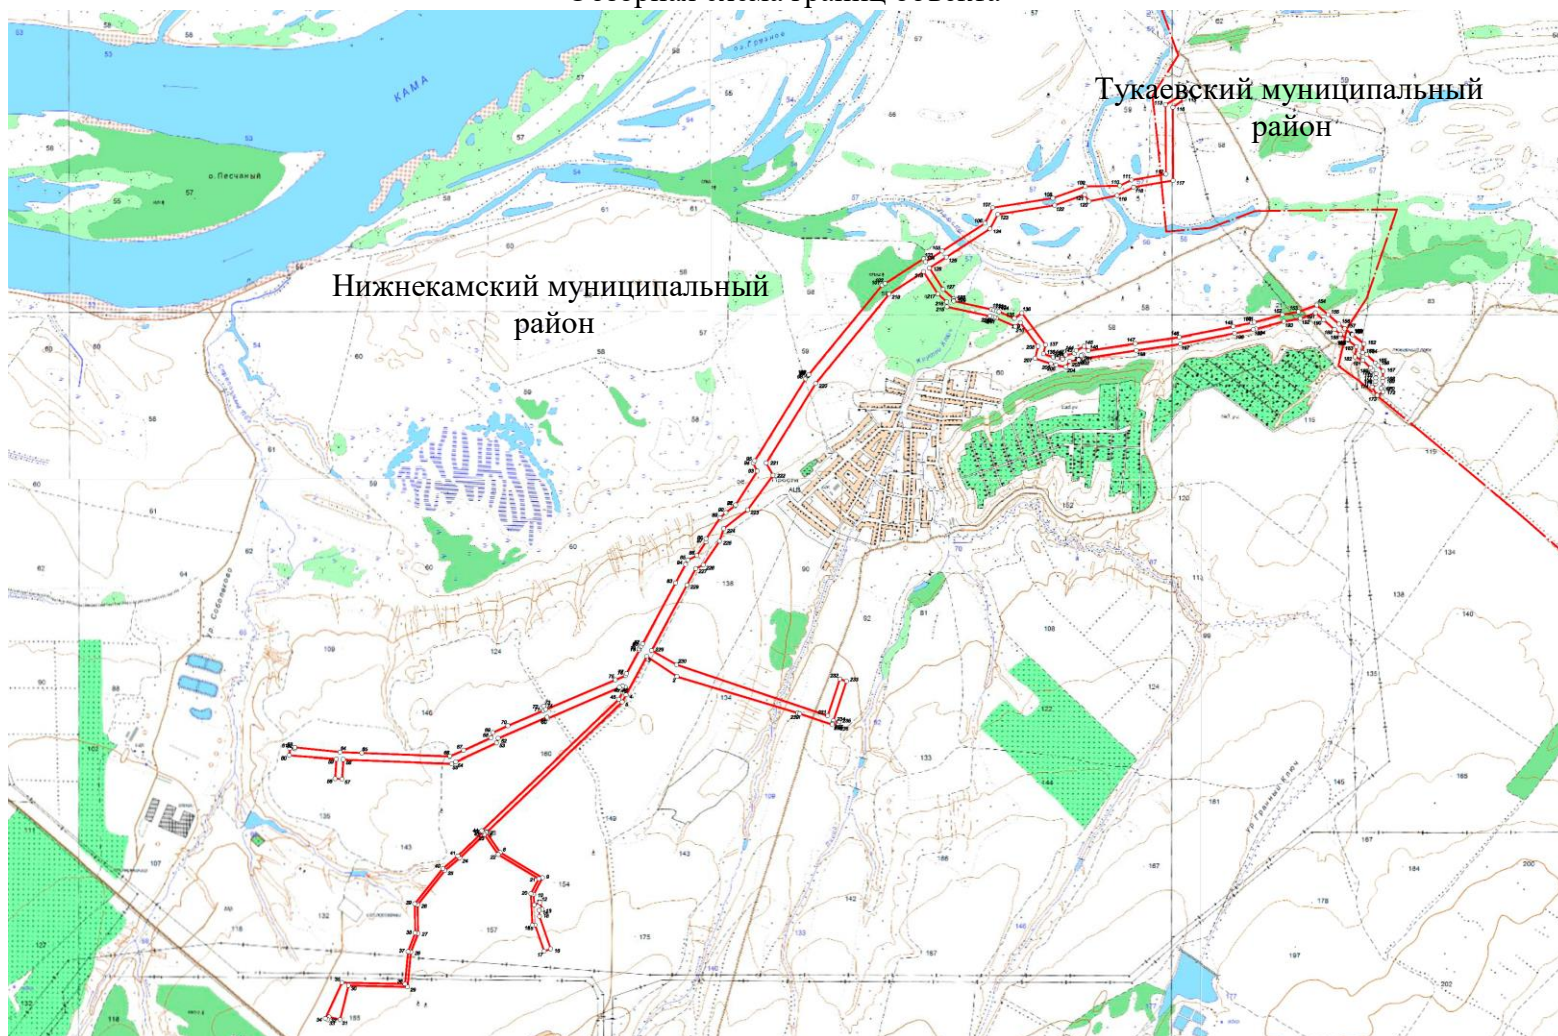

Масштаб 1:10 000

Используемые условные обозначения:

● 1 - обозначение характерной точки границ объекта

□ - граница зон планируемого размещения объектов, красная линия

— · — - граница муниципального района