



П Р И К А З

№ 699/0

Б О Е Р Ы К

« 17 » 04 2026

Об утверждении проекта планировки территории и проекта межевания территории в составе проекта планировки территории линейного объекта «Обустройство кустов скважин №№ 9910, 9918, 9924 Краснооктябрьского нефтяного месторождения АО «Шешмаойл», расположенного по адресу: Республика Татарстан, Новошешминский муниципальный район, Краснооктябрьское сельское поселение

В целях обеспечения устойчивого развития территории, в соответствии со статьями 42, 43, 45 и 46 Градостроительного кодекса Российской Федерации, Законом Республики Татарстан от 23 декабря 2023 года № 131-ЗРТ «О перераспределении полномочий между органами местного самоуправления муниципальных образований Республики Татарстан и органами государственной власти Республики Татарстан в области градостроительной деятельности», постановлением Кабинета Министров Республики Татарстан от 11.11.2025 № 933 «Об установлении случаев, при которых проекты планировки территории и проекты межевания территории, решение об утверждении которых принимается в соответствии с Градостроительным кодексом Российской Федерации органами местного самоуправления, внесение изменений в такие проекты планировки территории и проекты межевания территории утверждаются без проведения общественных обсуждений или публичных слушаний», приказом Министерства строительства, архитектуры и жилищно-коммунального хозяйства Республики Татарстан от 03.07.2025 № 829/о «О подготовке проекта планировки территории и проекта межевания территории в составе проекта планировки территории линейного объекта «Обустройство кустов скважин №№ 9910, 9918, 9924 Краснооктябрьского нефтяного месторождения АО «Шешмаойл», расположенного по адресу: Республика Татарстан, Новошешминский муниципальный район, Краснооктябрьское сельское поселение, приказываю:

1. Утвердить прилагаемый проект планировки территории и проект межевания территории в составе проекта планировки территории линейного объекта «Обустройство кустов скважин №№ 9910, 9918, 9924 Краснооктябрьского нефтяного месторождения АО «Шешмаойл», расположенного по адресу: Республика Татарстан, Новошешминский муниципальный район, Краснооктябрьское сельское поселение.

2. Отделу развития юго-западных районов управления развития агломераций департамента развития территорий (А.С. Харитонову) обеспечить:

направление настоящего приказа на официальное опубликование на Официальном портале правовой информации Республики Татарстан (pravo.tatarstan.ru);

направление настоящего приказа Руководителю Исполнительного комитета Новошешминского муниципального района Республики Татарстан, Главе Краснооктябрьского сельского поселения Новошешминского муниципального района Республики Татарстан в срок не позднее семи календарных дней с даты вступления его в силу;

направление в филиал публично-правовой компании «Роскадастр» по Республике Татарстан в электронной форме сведений о границах территориальных зон, содержащих графическое описание местоположения границ территориальных зон и перечень координат этих границ в системе координат, используемой для ведения Единого государственного реестра недвижимости, в течение пяти рабочих дней с даты вступления в силу настоящего приказа;

размещение настоящего приказа в государственной информационной системе Республики Татарстан «Информационное обеспечение градостроительной деятельности Республики Татарстан» в течение 10 рабочих дней с даты его издания;

размещение настоящего приказа на официальном сайте Министерства строительства, архитектуры и жилищно-коммунального хозяйства Республики Татарстан в информационно-телекоммуникационной сети «Интернет» в срок не позднее семи календарных дней с даты вступления его в силу.

3. Установить, что настоящий приказ вступает в силу со дня его официального опубликования.

4. Контроль за исполнением настоящего приказа возложить на начальника управления развития агломераций департамента развития территорий С.А. Рыбакова.

Заместитель министра

В.Н. Кудряшев



Утвержден
приказом Министерства
строительства, архитектуры
и жилищно-коммунального
хозяйства Республики Татарстан
от 17.01.2026 № 899/0

Проект планировки территории линейного объекта
«Обустройство кустов скважин №№ 9910, 9918, 9924
Краснооктябрьского нефтяного месторождения АО
«Шешмаойл», расположенного по адресу: Республика
Татарстан, Новошешминский муниципальный район,
Краснооктябрьское сельское поселение

ПРОЕКТ ПЛАНИРОВКИ
ТЕРРИТОРИИ ЛИНЕЙНОГО ОБЪЕКТА
Основная часть

«Обустройство кустов скважин №№9910, 9918, 9924 Краснооктябрьского
нефтяного месторождения АО "Шешмаойл"»

Состав проекта планировки территории
территории объекта проектирования (основная часть)

№ п/п	Наименование	Масштаб
	Проект планировки территории. Графическая часть.*	1:2000
Текстовые материалы		
раздел 2	Положение о размещении линейных объектов	-

Взам. инв. №	
Подп. и дата	
Инв. № подл.	

						ДПТ №7/25. Проект планировки территории. Основная часть.	Лист
							2
Изм	Кол.	Лист	№ док	Подп.	Дата		

Содержание проекта планировки территории
территории объекта проектирования (основная часть)

№ п/п	Наименование	№ стр.
Раздел 1. Проект планировки территории. Графическая часть		5
	Чертеж красных линий	не разрабатывается
	Чертеж границ зон планируемого размещения линейных объектов	6
	Чертеж границ зон планируемого размещения линейных объектов, подлежащих реконструкции в связи с изменением их местоположения.	не разрабатывается
Раздел 2. Положение о размещении линейных объектов		7
1	Наименование, основные характеристики (категория, протяженность, проектная мощность, пропускная способность, грузонапряженность, интенсивность движения) и назначение планируемых для размещения линейных объектов	8
2	Перечень субъектов Российской Федерации, перечень муниципальных районов, городских округов в составе субъектов Российской Федерации, перечень поселений, населенных пунктов, внутригородских территорий городов федерального значения, на территориях которых устанавливаются зоны планируемого размещения линейных объектов	9
3	Перечень координат характерных точек границ зон планируемого размещения линейных объектов	не приводится
4	Перечень координат характерных точек границ зон планируемого размещения линейных объектов, подлежащих реконструкции в связи с изменением их местоположения	11
5	Предельные параметры разрешенного строительства, реконструкции объектов капитального строительства, входящих в состав линейных объектов в границах зон их планируемого размещения	11
6	Информация о необходимости осуществления мероприятий по защите сохраняемых объектов капитального строительства (здание, строение, сооружение, объекты, строительство которых не завершено), существующих и строящихся на момент подготовки проекта планировки территории, а также объектов капитального строительства, планируемых к строительству в соответствии с ранее утвержденной документацией по планировке территории, от возможного негативного воздействия в связи с размещением линейных объектов	11
7	Информация о необходимости осуществления мероприятий по сохранению объектов культурного наследия от возможного негативного воздействия в связи с размещением линейных объектов	13
8	Информация о необходимости осуществления мероприятий по охране окружающей среды	13
9	Информация о необходимости осуществления мероприятий по защите территории от чрезвычайных ситуаций природного и техногенного характера, в том числе по обеспечению пожарной безопасности и гражданской обороне	18

Взам. инв. №	
Подп. и дата	
Инв. № подл.	

						ДПТ №7/25. Проект планировки территории. Основная часть.	Лист
							3
Изм	Кол.	Лист	№ док	Подп.	Дата		


Раздел 1. Проект планировки территории. Графическая часть.

* Прим.: Объединение нескольких чертежей в один допускается при условии обеспечения читаемости линий и условных обозначений графических материалов.

**Чертеж красных линий не разрабатывается в связи с отсутствием существующих, устанавливаемых, отменяемых красных линий.

***Чертеж границ зон планируемого размещения линейных объектов, подлежащих реконструкции в связи с изменением их местоположения не разрабатывается, в связи с отсутствием линейных объектов, подлежащих реконструкции.

Инв.№ пол	Полп. и дата	Взам. инв. №							ДПТ №7/25. Проект планировки территории. Основная часть.	Лист 4
			Изм	Кол.	Лист	№док	Подп.	Дата		

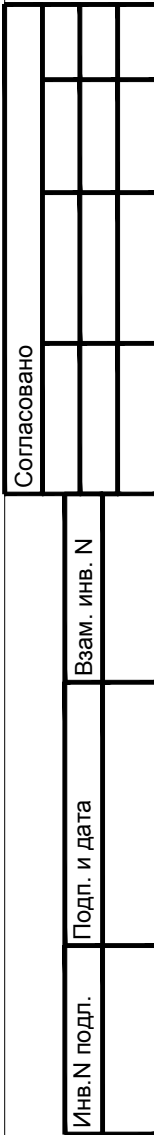

Примечание:

1. Покосительные надписи, содержащие информацию о видах территорий общего пользования, для которых установлены (или) устанавливаются красные линии отсутствуют.
2. Местоположение существующих объектов капитального строительства отображено на топографическом плане, на котором является данной чертой. Границы существующих элементов планировочной структуры отсутствуют.
3. Границы зон планируемого размещения линейных объектов с указанием границ зон планируемого размещения объектов линейных сооружений, проектируемых к созданию линейных объектов и т.п. отсутствуют.

Черты, выполненные на цифровом топографическом плане

Черты красных линий не разрабатываются в связи с отсутствием существующих, устанавливаемых, отменяемых красных линий

Черты красных зон планируемого размещения линейных объектов, подлежащих реконструкции в связи с изменением их местоположения не разрабатываются, в связи с отсутствием линейных объектов, подлежащих реконструкции.

						Графические материалы			
						«Обустройство кустов скважин №№9910, 9918, 9924 Краснооктябрьского нефтяного месторождения АО "Шумайол"»			
Изм.	Кол.уч.	Лист	№ док.	Подпись	Дата	Проект планировки территории Графическая часть	Стадия	Лист	Листов
Ген.директор			Шемозаев И.А.		14.11.25		ППТ	5	1
Гл.инж.проекта			Ишмухаметова А.М.		14.11.25				
						Чертеж границ зон планируемого размещения линейных объектов. М 1:2000.	ООО "Геомониторинг"		

Раздел 2. Положение о размещении линейных объектов.

Инв. № пол						ДПТ №7/25. Проект планировки территории. Основная часть.	Лист
							6
Полп. и дата							
Взам. инв. №							
Изм	Кол.	Лист	№ док	Подп.	Дата		

1. Наименование, основные характеристики (категория, протяженность, проектная мощность, пропускная способность, грузонапряженность, интенсивность движения) и назначение планируемых для размещения линейных объектов.

Наименование и протяженность линейных объектов:

№№	Наименование линейных объектов	Длина (L), м
1	Нефтепровод от БГ №9910 до ГЗУ-621	1149
2	Нефтепровод от БГ №9918 до БГ №9924	451
3	Нефтепровод от БГ №9924 до места врезки в нефтепровод от БГ-9910 до ГЗУ-621	133
4	ВЛЗ-10 кВ для электроснабжения куста скважин №9910 КТП №1	23
5	ВЛЗ-10 кВ для электроснабжения куста скважин №9910 КТП №2	23
6	ВЛЗ-10 кВ для электроснабжения куста скважин №9918 КТП №1;	25
7	ВЛЗ-10 кВ для электроснабжения куста скважин №9918 КТП №2	326
8	ВЛЗ-10 кВ для электроснабжения куста скважин №9924 КТП №1;	148
9	ВЛЗ-10 кВ для электроснабжения куста скважин №9924 КТП №2	30

Сведения о проектной мощности линейного объекта:

№№	Наименование линейных объектов	Давление, МПа	Проектная мощность, м ³ /сут
1	Нефтепровод от БГ №9910 до ГЗУ-621	2,5	220
2	Нефтепровод от БГ №9918 до БГ №9924	2,5	220
3	Нефтепровод от БГ №9924 до места врезки в нефтепровод от БГ-9910 до ГЗУ-621	2,5	220

Техническая характеристика промысловых трубопроводов:

Участок трубопровода	Труба				Давление, МПа
	ГОСТ, ТУ	Диаметр и толщина стенки, мм	Группа и марка материала	Протяженность, м	
Нефтепровод от БГ №9910 до ГЗУ-621	ТУ24.20.35-002-00136352-2017	ТПС-У 114×5,0 ГОСТ 8732-78	B20	1148,79	2,5
Нефтепровод от БГ №9918 до БГ №9924	ТУ24.20.35-002-00136352-2017	ТПС-У 114×5,0 ГОСТ 8732-78	B20	451,31	2,5
Нефтепровод от БГ №9924 до места врезки в нефтепровод от БГ-9910 до ГЗУ-621	ТУ24.20.35-002-00136352-2017	ТПС-У 114×5,0 ГОСТ 8732-78	B20	131,77	2,5

Взам. инв. №	
Подп. и дата	
Инв. № подл.	

						ДПТ №7/25. Проект планировки территории. Основная часть.	Лист
Изм	Кол.	Лист	№док	Подп.	Дата		7

Трубопроводы прокладываются подземно по профилю. Глубина заложения промышленных трубопроводов принята не менее 1,8 м до верхней образующей трубопровода, ниже уровня промерзания грунта.

Данным проектом не предусмотрено размещение линейных объектов, подлежащих реконструкции в связи с изменением их местоположения.

2. Перечень субъектов Российской Федерации, перечень муниципальных районов, городских округов в составе субъектов Российской Федерации, перечень поселений, населенных пунктов, внутригородских территорий городов федерального значения, на территориях которых устанавливаются зоны планируемого размещения линейных объектов.

Зона планируемого размещения линейных объектов расположена на территории Краснооктябрьского сельского поселения Новошешминского муниципального района Республики Татарстан. В зоне планируемого размещения линейных объектов не расположены населенные пункты, внутригородские территории городов федерального значения.

3. Перечень координат характерных точек границ зон планируемого размещения линейных объектов. (не приводится)

Инв. № пол.	Подп. и дата	Взам. инв. №							ДПТ №7/25. Проект планировки территории. Основная часть.	Лист
			Изм	Кол.	Лист	№ док	Подп.	Дата		8

4. Перечень координат характерных точек границ зон планируемого размещения линейных объектов, подлежащих реконструкции в связи с изменением их местоположения.

Данным проектом не предусмотрено размещение линейных объектов, подлежащих реконструкции в связи с изменением их местоположения.

5. Предельные параметры разрешенного строительства, реконструкции объектов капитального строительства, входящих в состав линейных объектов в границах зон их планируемого размещения.

Объекты капитального строительства, входящих в состав линейных объектов в границах зон их планируемого размещения отсутствуют.

6. Информация о необходимости осуществления мероприятий по защите сохраняемых объектов капитального строительства (здание, строение, сооружение, объекты, строительство которых не завершено), существующих и строящихся на момент подготовки проекта планировки территории, а также объектов капитального строительства, планируемых к строительству в соответствии с ранее утвержденной документацией по планировке территории, от возможного негативного воздействия в связи с размещением линейных объектов.

Трассы проектируемые на своем протяжении пересекают надземные коммуникации.

Инв.№ пол	Подп. и дата	Взам. инв. №	6. Информация о необходимости осуществления мероприятий по защите сохраняемых объектов капитального строительства (здание, строение, сооружение, объекты, строительство которых не завершено), существующих и строящихся на момент подготовки проекта планировки территории, а также объектов капитального строительства, планируемых к строительству в соответствии с ранее утвержденной документацией по планировке территории, от возможного негативного воздействия в связи с размещением линейных объектов.					
			Трассы проектируемые на своем протяжении пересекают надземные коммуникации.					
Изм	Кол.	Лист	№ док	Подп.	Дата	10		

В местах пересечения нефтепровода с кабелями связи все работы производятся согласно технических условий и в присутствии представителей эксплуатирующих организаций.

Перед производством работ определяется точное местонахождение и глубина заложения трубопроводов методом шурфовки (разработка грунта допускается только с помощью лопат, использование ударных инструментов запрещено) в присутствии представителей эксплуатирующих организаций.

Трубопроводы прокладываются подземно в траншее на глубине 1,8м до нижней образующей трубы, в границах площадок подключения - надземно.

Пересечения с водными преградами отсутствуют.

При пересечении нефтегазопровода с ЛЭП расстояние до ближайшей опоры должно быть не менее 5,5 м по ПУЭ, угол пересечения не нормируется.

Пересечения с автомобильной дорогой отсутствуют.

На трассе проектируемого нефтепровода перед началом выполнения комплекса подготовительных работ произвести восстановление и закрепление трасс геодезическими знаками.

Необходимо выполнить следующие работы при восстановлении трассы:

- закрепление вершин углов поворота;
- разбивку кривых поворота с закреплением начала и конца кривых;
- закрепление пикетов и плюсовых точек;
- проверку отметок имеющихся реперов, восстановление сбитых и установку дополнительно необходимого количества реперов.

Границу полосы отвода обозначить столбиками или кольями, которые устанавливаются через каждые 100 м.

В избежании повреждений существующих параллельно - следуемых коммуникаций необходимо посредством трассоискателя или шурфованием определить их точное местоположение и через каждые 50 м установить указатели оси коммуникации высотой не менее 0,5 м с обозначением глубин заложения.

К расчистке строительной полосы приступить только после восстановления и закрепления трассы в натуре.

Произвести расчистку трассы перед планировкой строительной полосы при наличии камней, валунов и других посторонних предметов, препятствующих ведению строительно-монтажных работ. Небольшие валуны и камни убрать бульдозером и переместить их к границе строительной полосы. Крупные камни и валуны закопать в грунт на большую глубину.

Инв. № пол.	Подп. и дата	Взам. инв. №							ДПТ №7/25. Проект планировки территории. Основная часть.	Лист 10
			Изм	Кол.	Лист	№ док	Подп.	Дата		

При очистке трассы от валунов и камней особое внимание следует обратить на тщательную очистку зоны разработки траншеи и отвала грунта.

Для осушения полосы строительства при сооружении нефтепровода и водовода на обводненных участках трассы в целях предохранения полосы строительства от размывов и разрушений необходимо выполнять устройство водоотводных канав одноковшовым экскаватором. Воду из траншеи удалять специальными передвижными агрегатами.

Проектом предусматривается по трассе трубопровода формирование по строительной полосе слоя плодородной почвы толщиной 10-15 см с засевом многолетних трав.

7. Информация о необходимости осуществления мероприятий по сохранению объектов культурного наследия от возможного негативного воздействия в связи с размещением линейных объектов.

Согласно документации, содержащей результаты исследований, в соответствии с которыми определяется наличие или отсутствие объектов, обладающих признаками объекта культурного наследия, на земельных участках, отведенных под объект: «Обустройство кустов скважин №№ 9910, 9918, 9924 Краснооктябрьского нефтяного месторождения АО «Шешмаойл»», Новошешминский муниципальный район Республики Татарстан, а также Акту государственной историко-культурной экспертизы документации, содержащей результаты исследований, в соответствии с которыми определяется наличие или отсутствие объектов, обладающих признаками объекта культурного наследия, на земельном участке, подлежащем воздействию земляных, строительных, мелиоративных и (или) хозяйственных работ, отводимом под объект «Обустройство кустов скважин №№ 9910, 9918, 9924 Краснооктябрьского нефтяного месторождения АО «Шешмаойл» в Новошешминском районе Республики Татарстан на территории проектирования отсутствуют объекты культурного наследия.

Согласно Заклчению Комитета Республики Татарстан по охране объектов культурного наследия №01-02/230 от 14.01.2025 на испрашиваемых землях отсутствуют объекты культурного наследия.

8. Информация о необходимости осуществления мероприятий по охране окружающей среды.

Согласно Схеме территориального планирования Новошешминского муниципального района Республики Татарстан, утвержденную решением Совета Новошешминского муниципального района Республики Татарстан от 28.11.2012 №17-131, на территории

Инв. № пол	Полп. и дата	Взам инв. №	объекты культурного наследия.																	
			8. Информация о необходимости осуществления мероприятий по охране окружающей среды.																	
			Согласно Схеме территориального планирования Новошешминского муниципального района Республики Татарстан, утвержденную решением Совета Новошешминского муниципального района Республики Татарстан от 28.11.2012 №17-131, на территории																	
<table><tr><td></td><td></td><td></td><td></td><td></td><td></td></tr><tr><td>Изм</td><td>Кол.</td><td>Лист</td><td>№док</td><td>Подп.</td><td>Дата</td></tr></table>												Изм	Кол.	Лист	№док	Подп.	Дата	ДПТ №7/25. Проект планировки территории. Основная часть.		Лист
Изм	Кол.	Лист	№док	Подп.	Дата															
								11												

планирования отсутствуют особо охраняемые объекты, биотермические ямы, скотомогильники сибироязвенные, памятники природы, водные объекты.

С целью минимизации неблагоприятного воздействия объекта предполагаемого проекта строительства на окружающую среду в период строительства и эксплуатации необходимо соблюдать необходимые требования и мероприятия.

Разрабатываемые природоохранные мероприятия при обустройстве скважин, строительстве сооружений должны учитывать предельно допустимые нагрузки на приземный слой атмосферного воздуха, гидросферу и биотопы. Заявляемые в проектах технические средства, технологические процессы и материалы должны иметь инженерное обеспечение и сертификаты на использование.

Они должны предусматривать надежные и эффективные меры предупреждения загрязнения природных сред вредными выбросами, сбросами, отходами; обезвреживание и утилизацию отходов; внедрение ресурсосберегающих, малоотходных и безотходных технологий, рациональное использование и воспроизводство природных ресурсов; оздоровление окружающей природной среды.

- Выбор режима работы технологического оборудования и технологий, обеспечивающих соблюдение нормативов предельно допустимых выбросов (ПДВ) и поддержание уровня загрязнения атмосферного воздуха ниже ПДК.

- Создание системы учета и контроля за выбросами загрязняющих веществ по составу и количеству с учетом их суммации.

- Выбор сокращенного режима работы оборудования (60%, 40%, 20%) в период неблагоприятных метеоусловий (штиль, приземные инверсии, опасные скорости и т.д.), позволяющего регулировать (уменьшать) выброс вредных веществ в атмосферный воздух, обеспечивать снижение их концентраций в приземном слое атмосферы и уменьшать зону опасного загрязнения.

- Регулирование топливной аппаратуры дизельных двигателей спецтехники и автотранспорта для снижения загазованности территории строительства и эксплуатации.

- Отвод отработанных газов дизелей через гидрозатвор и дымовые трубы, высота которых рассчитывается согласно нормативным требованиям, обеспечивающим рассеивание отходящих газов до санитарно-гигиенических норм.

- Применение специальных горелок и выбор оптимального режима работы факельных устройств, обеспечивающего полноту сгорания сероводородсодержащего газа.

- Использование закрытых и герметичных систем на неорганизованных источниках выбросов вредных веществ.

Инв. № пол	Подп. и дата	Взам инв. №	автотранспорта для снижения загазованности территории строительства и эксплуатации.						Лист
			- Отвод отработанных газов дизелей через гидрозатвор и дымовые трубы, высота которых рассчитывается согласно нормативным требованиям, обеспечивающим рассеивание отходящих газов до санитарно-гигиенических норм.						
			- Применение специальных горелок и выбор оптимального режима работы факельных устройств, обеспечивающего полноту сгорания сероводородсодержащего газа.						
- Использование закрытых и герметичных систем на неорганизованных источниках выбросов вредных веществ.									12
						ДПТ №7/25. Проект планировки территории. Основная часть.			
Изм	Кол.	Лист	№док	Подп.	Дата				

- Нормирование по ПДК реагентов, используемых в технологических жидкостях, которые обладают способностью к фазовым переходам, испарению (летучести); исключение из применения легколетучих соединений или их конверсия.

- Размещение стационарных источников выбросов вредных веществ (факельный блок и другое оборудование) с учетом господствующего направления ветра в районе размещения для обеспечения санитарных норм рабочей и селитебной зон.

Предотвращение разлива нефти и нефтепродуктов, вызывающих гибель рыб, прочих водных животных, водоплавающих и других птиц.

Ограждение территории проектируемых установок для предупреждения попадания животных на территорию.

Ограничение выбросов в атмосферу через факела.

Устройство переходов через наземные трубопроводы, дороги, ЛЭП.

Ограничение движение транспорта и техники в местах обитания.

- Уменьшение времени земляных работ, так как открытые траншеи и котлованы могут оказаться ловушками для животных.

- обвалование мест возможных разливов технологических жидкостей (кустов, нефтепроводов) для локализации этих разливов.

- Исключить наличие нефти в факельных обваловках, ТП, в которых гибнут животные.

С целью минимизации негативного воздействия на водотоки при строительстве необходимо предусмотреть меры

- исключить загрязнение поверхностных грунтов на береговых участках отходами нефтепродуктов от работающих транспортно-строительных механизмов и хозяйственно-бытовыми отходами; загрязнение водной среды нефтепродуктами, хозяйственно-бытовыми отходами и стоками.

- выполнение работ в летне-осенний период;

- сбор строительных и твердых бытовых отходов в специальные контейнеры;

- планировка и рекультивация нарушенных участков при строительстве проектируемых объектов.

Для предупреждения и сведения к минимуму возможности истощения и загрязнения поверхностных и подземных вод проектируемые решения предусматривают:

- соблюдение лимитов на воду;

- рекультивация земель после строительства;

- учет и анализ всех фактических утечек загрязнителей подземных и поверхностных вод, почв и грунтов с определением источника, масштаба и характера загрязнения;

Инв. № пол	Подп. и дата	Взам инв. №	- планировка и рекультивация нарушенных участков при строительстве проектируемых объектов. Для предупреждения и сведения к минимуму возможности истощения и загрязнения поверхностных и подземных вод проектируемые решения предусматривают: - соблюдение лимитов на воду; - рекультивация земель после строительства; - учет и анализ всех фактических утечек загрязнителей подземных и поверхностных вод, почв и грунтов с определением источника, масштаба и характера загрязнения;						
			ДПТ №7/25. Проект планировки территории. Основная часть.						Лист
			Изм	Кол.	Лист	№ док	Подп.	Дата	13

- обеспечение надлежащего технического состояния наблюдательных скважин.

С учетом выделенных санитарно-защитных зон населенных пунктов, рек, ручьев и данным проектом предусмотрены ряд мероприятий по охране подземных и поверхностных вод:

- усиленная изоляция и канализация всех нефтепромысловых сооружений, расположенных вне зоны санитарной охраны рек, ручьев;

- бетонирование технологических площадок с бордюрным ограждением;

- эффективный отвод поверхностных сточных вод с территории промплощадок искусственным повышением планировочных отметок территории;

- применение термообработанных труб и деталей трубопроводов с увеличенной толщиной стенки трубы выше расчетной;

- защита внутренней поверхности подземных емкостей лакокрасочным покрытием на основе эпоксидных смол;

- защита от атмосферной коррозии наружной поверхности надземных трубопроводов и арматуры лакокрасочными материалами;

- своевременная и качественная ликвидация порывов на трубопроводах в пределах площадки и на выкидных временных водоводах;

- создание наблюдательной сети из родников и специальных режимных скважин на пресные водоносные горизонты активного водообмена;

- проведение активных работ по обустройству объектов нефтедобычи по окончании массовой миграции водоплавающих птиц (начиная с середины мая);

- проводить разъяснительную работу с населением и персоналом вневедомственных предприятий о необходимости строгого соблюдения установленных законом мер безопасности в пределах объектов нефтегазодобычи и в непосредственной близости от них;

- предусмотреть современное техническое обеспечение планово-предупредительных ремонтов;

- обеспечить эффективную изоляцию труб, а также выполнения обследований состояния стенок труб и своевременного ремонта поврежденных коррозией участков трубопроводов;

- обеспечить четкую регламентацию действий персонала при различных операциях, а также его соответствующую подготовку и периодическую проверку знаний.

Работы по восстановлению земельного участка должны проводится непрерывно, вплоть до их завершения. Если климатические условия не позволяют выполнить эти работы сразу, то срок их проведения может быть продлен, но не должен превышать одного года с момента завершения работ по бурению и демонтажу оборудования на скважине.

Инв. № пол.	Подп. и дата	Взам. инв. №	состояния стенок труб и своевременного ремонта поврежденных коррозией участков трубопроводов;									
			- обеспечить четкую регламентацию действий персонала при различных операциях, а также его соответствующую подготовку и периодическую проверку знаний.									
			Работы по восстановлению земельного участка должны проводится непрерывно, вплоть до их завершения. Если климатические условия не позволяют выполнить эти работы сразу, то срок их проведения может быть продлен, но не должен превышать одного года с момента завершения работ по бурению и демонтажу оборудования на скважине.									
										ДПТ №7/25. Проект планировки территории. Основная часть.		Лист
												14
Изм.	Кол.	Лист	№док	Подп.	Дата							

Техническая рекультивация (планировка поверхности, транспортировка и нанесения плодородного слоя, если он был снят) выполняется силами предприятия. Работы по восстановлению плодородия земель осуществляются землепользователями, которым возвращаются земли за счет средств предприятий, проводивших на этих землях работы, связанные с нарушением почвенного покрова.

Биологический этап рекультивации включает агротехнические и фитомелиоративные работы. Биологический этап выполняется основным землепользователем после завершения технической рекультивации и принятия рекультивированных земель комиссией по акту. Биологическая рекультивация осуществляется в соответствии с разработанным проектом, в котором должны быть отражены последовательность биологической рекультивации, необходимая техника, материалы, в том числе посадочный, и определены затраты на ее проведение.

При приемке рекультивированных участков комиссия проверяет:

- соответствие выполненных работ утвержденному проекту, в т.ч.
- качество планировочных работ;
- мощность и равномерность насыпки плодородного слоя почвы;
- уровень загрязнения почвы нефтью и нефтепродуктами;
- уровень плодородия почвенного слоя и основные показатели свойств почв и санитарное состояние почв, качество работ по восстановлению первоначального состояния почв и естественного растительного покрова (для полупустынных пастбищных территорий), качество потенциально плодородного слоя почвы и подстилающих пород на корнеобитаемой глубине (на участках сельскохозяйственного использования), качество корнеобитаемого горизонта на глубине, необходимой для произрастания травянистой и древесно-кустарниковой растительности (на участках для лесохозяйственного использования);
- восстановление подъездных дорог и гидротехнических (мелиоративных, противоэрозионных) сооружений.

Для выполнения экологических требований по обеспечению охраны природных сред (растительности, почв, подземных вод и недр) от загрязнения отходами, образующимися в период строительства, а также в период дальнейшей эксплуатации проектируемых объектов организуется система обращения с производственными и бытовыми отходами. Система предусматривает:

- установку металлических контейнеров закрытого типа для накопления токсичной части отходов; - сбор нефтесодержащих жидких, и пастообразных отходов в металлические

Инв.№ пол	Подп. и дата	Взам. инв. №	Для выполнения экологических требований по обеспечению охраны природных сред (растительности, почв, подземных вод и недр) от загрязнения отходами, образующимися в период строительства, а также в период дальнейшей эксплуатации проектируемых объектов организуется система обращения с производственными и бытовыми отходами. Система предусматривает:						Лист	
			- установку металлических контейнеров закрытого типа для накопления токсичной части отходов; - сбор нефтесодержащих жидких, и пастообразных отходов в металлические							
Изм	Кол.	Лист	№док	Подп.	Дата	ДПТ №7/25. Проект планировки территории. Основная часть.				15

емкости с последующим вывозом на нефтеперерабатывающие установки по договору со специализированными организациями;

- кратковременное хранение производственных и бытовых отходов на строительных площадках за счет их вывоза для централизованного сбора на стационарных производственных оборудованных участках предприятия;

- использование техники со специальным оборудованием при проведении ремонтных работ;
- технологические решения по строительству, позволяющие минимизировать возможность аварийного порыва на трубопроводах, что способствует уменьшению количества образования отходов;

- осуществление регулярного вывоза отходов к местам размещения и переработки как в период строительства, так и в период эксплуатации объекта для исключения несанкционированного размещения отходов и захламления территории;

- заключение договоров на передачу отходов специализированным организациям перед началом строительства.

Отходы производства и потребления при соблюдении принятых в технологической схеме разработки технических решений не оказывают отрицательного воздействия на окружающую среду и здоровье работающих.

9. Информация о необходимости осуществления мероприятий по защите территории от чрезвычайных ситуаций природного и техногенного характера, в том числе по обеспечению пожарной безопасности и гражданской обороне.

Основание для необходимости осуществления мероприятий по защите территории от чрезвычайных ситуаций природного и техногенного характера, в том числе по обеспечению пожарной безопасности и гражданской обороне обусловлено следующими данными:

1) Согласно ст.48¹ ГрК РФ проектируемые объекты относятся к особо опасным и технически сложным объектам. Согласно статье 48 Градостроительного кодекса Российской Федерации проектируемые объекты не относятся к уникальным объектам.

2) Проектируемые линейные объекты относятся к категории опасных производственных объектов, согласно Федеральному закону "О промышленной безопасности опасных производственных объектов" от 21 июля 1997 года № 116-ФЗ. Присвоение класса опасности опасному производственному объекту осуществляется при его регистрации в государственном реестре.

3) Согласно исходным данным, выданным Министерством по делам гражданской обороны и чрезвычайным ситуациям Республики Татарстан (Письмо №7479/ТЗ-3-5 от

Инв.№ пол	Подп. и дата	Взам инв.№	Федерации проектируемые объекты не относятся к уникальным объектам.					
			2) Проектируемые линейные объекты относятся к категории опасных производственных объектов, согласно Федеральному закону "О промышленной безопасности опасных производственных объектов" от 21 июля 1997 года № 116-ФЗ. Присвоение класса опасности опасному производственному объекту осуществляется при его регистрации в государственном реестре.					
			3) Согласно исходным данным, выданным Министерством по делам гражданской обороны и чрезвычайным ситуациям Республики Татарстан (Письмо №7479/ТЗ-3-5 от					
						ДПТ №7/25. Проект планировки территории. Основная часть.		Лист
								16
Изм	Кол.	Лист	№док	Подп.	Дата			

13.12.2024 г.), проектируемый объект не попадает в зоны возможного радиоактивного заражения, возможного химического заражения, возможных разрушений и возможного катастрофического затопления.

Согласно исходным данным, выданным Министерством по делам гражданской обороны и чрезвычайным ситуациям Республики Татарстан проектируемый объект является не категорированным по гражданской обороне.

Согласно исходным данным, выданным Министерством по делам гражданской обороны и чрезвычайным ситуациям Республики Татарстан, строительство защитных сооружений гражданской обороны на объекте не требуется.

Проектируемый объект расположен на расстоянии приблизительно в 58 км от г. Альметьевска, отнесенного ко II группе по гражданской обороне.

4) Согласно «Схеме территориального планирования Республики Татарстан» утвержденной постановлением Кабинета Министров Республики Татарстан от 21.02.2011 № 134 «Об утверждении Схемы территориального планирования Республики Татарстан» («Карта территорий, подверженных риску возникновения чрезвычайных ситуаций природного и техногенного характера»), рядом с проектируемым объектом нет других опасных объектов, которые могут привести к образованию зон ЧС.

5) Опасные природные процессы учитываются по результатам инженерно-геологических изысканий - 23-213-ВС-ИГИ. Том 2. Технический отчет по результатам инженерно-геологических изысканий. «Обустройство кустов скважин №№9910, 9918, 9924 Краснооктябрьского нефтяного месторождения АО "Шешмаойл"» (отчет представлен в Приложениях, согласно пункту 29 Положения). Имеется риск возникновения морозного пучения, рекомендуется разработать противопучинистые мероприятия. В процессе проведения рекогносцировочного обследования каких-либо проявлений карстовых процессов (воронки, оседания и т.д.) в пределах обследуемых площадок кустов и прилегающих к ним территорий не выявлено.

6) Опасность представляет повреждение или разгерметизация трубопроводов. Опасность для проектируемых нефтепроводов будут представлять пересекаемые объекты.

Взрывопожароопасные свойства обращающегося на объекте вещества (нефти).

Инв.№ пол	Подп. и дата	Взам инв.№							ДПТ №7/25. Проект планировки территории. Основная часть.	Лист 17
			Изм	Кол.	Лист	№док	Подп.	Дата		

Опасное вещество	Характеристика вещества		Молярная масса, кг/кмоль	Температура самовоспламенения, °С	Температура вспышки, °С	НКПР, %(об)	Теплота сгорания, кДж/кг
	Агрегатное состояние (тип ОБ)	Плотность кг/м ³					
Нефть	Легковоспламеняющаяся жидкость (ЛВЖ)	885	236	314	28	1,4	4,4·10 ⁴

Повреждение или разгерметизация трубопроводов может привести потенциальному территориальному риску и как следствие привести к пожару пролива нефти, взрыву облака ТВС. Этим обосновывается необходимость осуществления мероприятий по защите территории от чрезвычайных ситуаций техногенного характера, в том числе по обеспечению пожарной безопасности.

Инв.№ пол	Подп. и дата	Взам. инв. №							ДПТ №7/25. Проект планировки территории. Основная часть.	Лист
										18
			Изм	Кол.	Лист	№ док	Подп.	Дата		

Утвержден
приказом Министерства
строительства, архитектуры
и жилищно-коммунального
хозяйства Республики Татарстан
от 17.04.2026 № 69910

Проект межевания территории линейного объекта
«Обустройство кустов скважин №№ 9910, 9918, 9924
Краснооктябрьского нефтяного месторождения АО
«Шешмаойл», расположенного по адресу: Республика
Татарстан, Новошешминский муниципальный район,
Краснооктябрьское сельское поселение

ПРОЕКТ МЕЖЕВАНИЯ
ТЕРРИТОРИИ ЛИНЕЙНОГО ОБЪЕКТА
Основная часть

«Обустройство кустов скважин №№9910, 9918, 9924 Краснооктябрьского
нефтяного месторождения АО "Шешмаойл"»

Состав проекта межевания
территории объекта проектирования (основная часть)

№ п/п	Наименование	Масштаб
	Проект межевания территории. Графическая часть.	1:2000
	Проект межевания территории. Текстовая часть.	-

Взам. инв. №	
Подп. и дата	
Инв. № подл.	

						ДПТ №7/25. Проект межевания территории. Основная часть.	Лист
							2
Изм	Кол.	Лист	№ док	Подп.	Дата		

Содержание проекта межевания
территории объекта проектирования (основная часть)

№ п/п	Наименование	№ стр.
	Раздел 1. Проект межевания территории. Графическая часть.	5
	Чертеж (чертежи) межевания территории	6
	Раздел 2. Проект межевания территории. Текстовая часть.	7
1	Перечень образуемых земельных участков, подготавливаемый в форме таблицы	8
2	Перечень координат характерных точек образуемых земельных участков	не приводится
3	Сведения о границах территории, применительно к которой осуществляется подготовка проекта межевания, содержащие перечень координат характерных точек таких границ в системе координат, используемой для ведения Единого государственного реестра недвижимости. Координаты характерных точек границ территории, применительно к которой осуществляется подготовка проекта межевания, определяются в соответствии с требованиями к точности определения координат характерных точек границ, установленных в соответствии с Градостроительным кодексом Российской Федерации для территориальных зон	не приводится
4	Вид разрешенного использования образуемых земельных участков, предназначенных для размещения линейных объектов и объектов капитального строительства, проектируемых в составе линейного объекта, а также существующих земельных участков, занятых линейными объектами и объектами капитального строительства, входящими в состав линейных объектов, в соответствии с проектом планировки территории	16


Инв. № пол.	Полп. и лата	Взам инв. №							ДПТ №7/25. Проект межевания территории. Основная часть.	Лист
										3
Изм	Кол.	Лист	№ док	Подп.	Дата					

Взам. инв. №

Подп. и дата

Раздел 1. Проект межевания территории. Графическая часть.
Чертеж (чертежи) межевания территории.

Инв. № пол	Полп. и дата		Взам инв. №				
Изм	Кол.	Лист	№ док	Подп.	Дата	ДПТ №7/25. Проект межевания территории. Основная часть.	Лист
							4

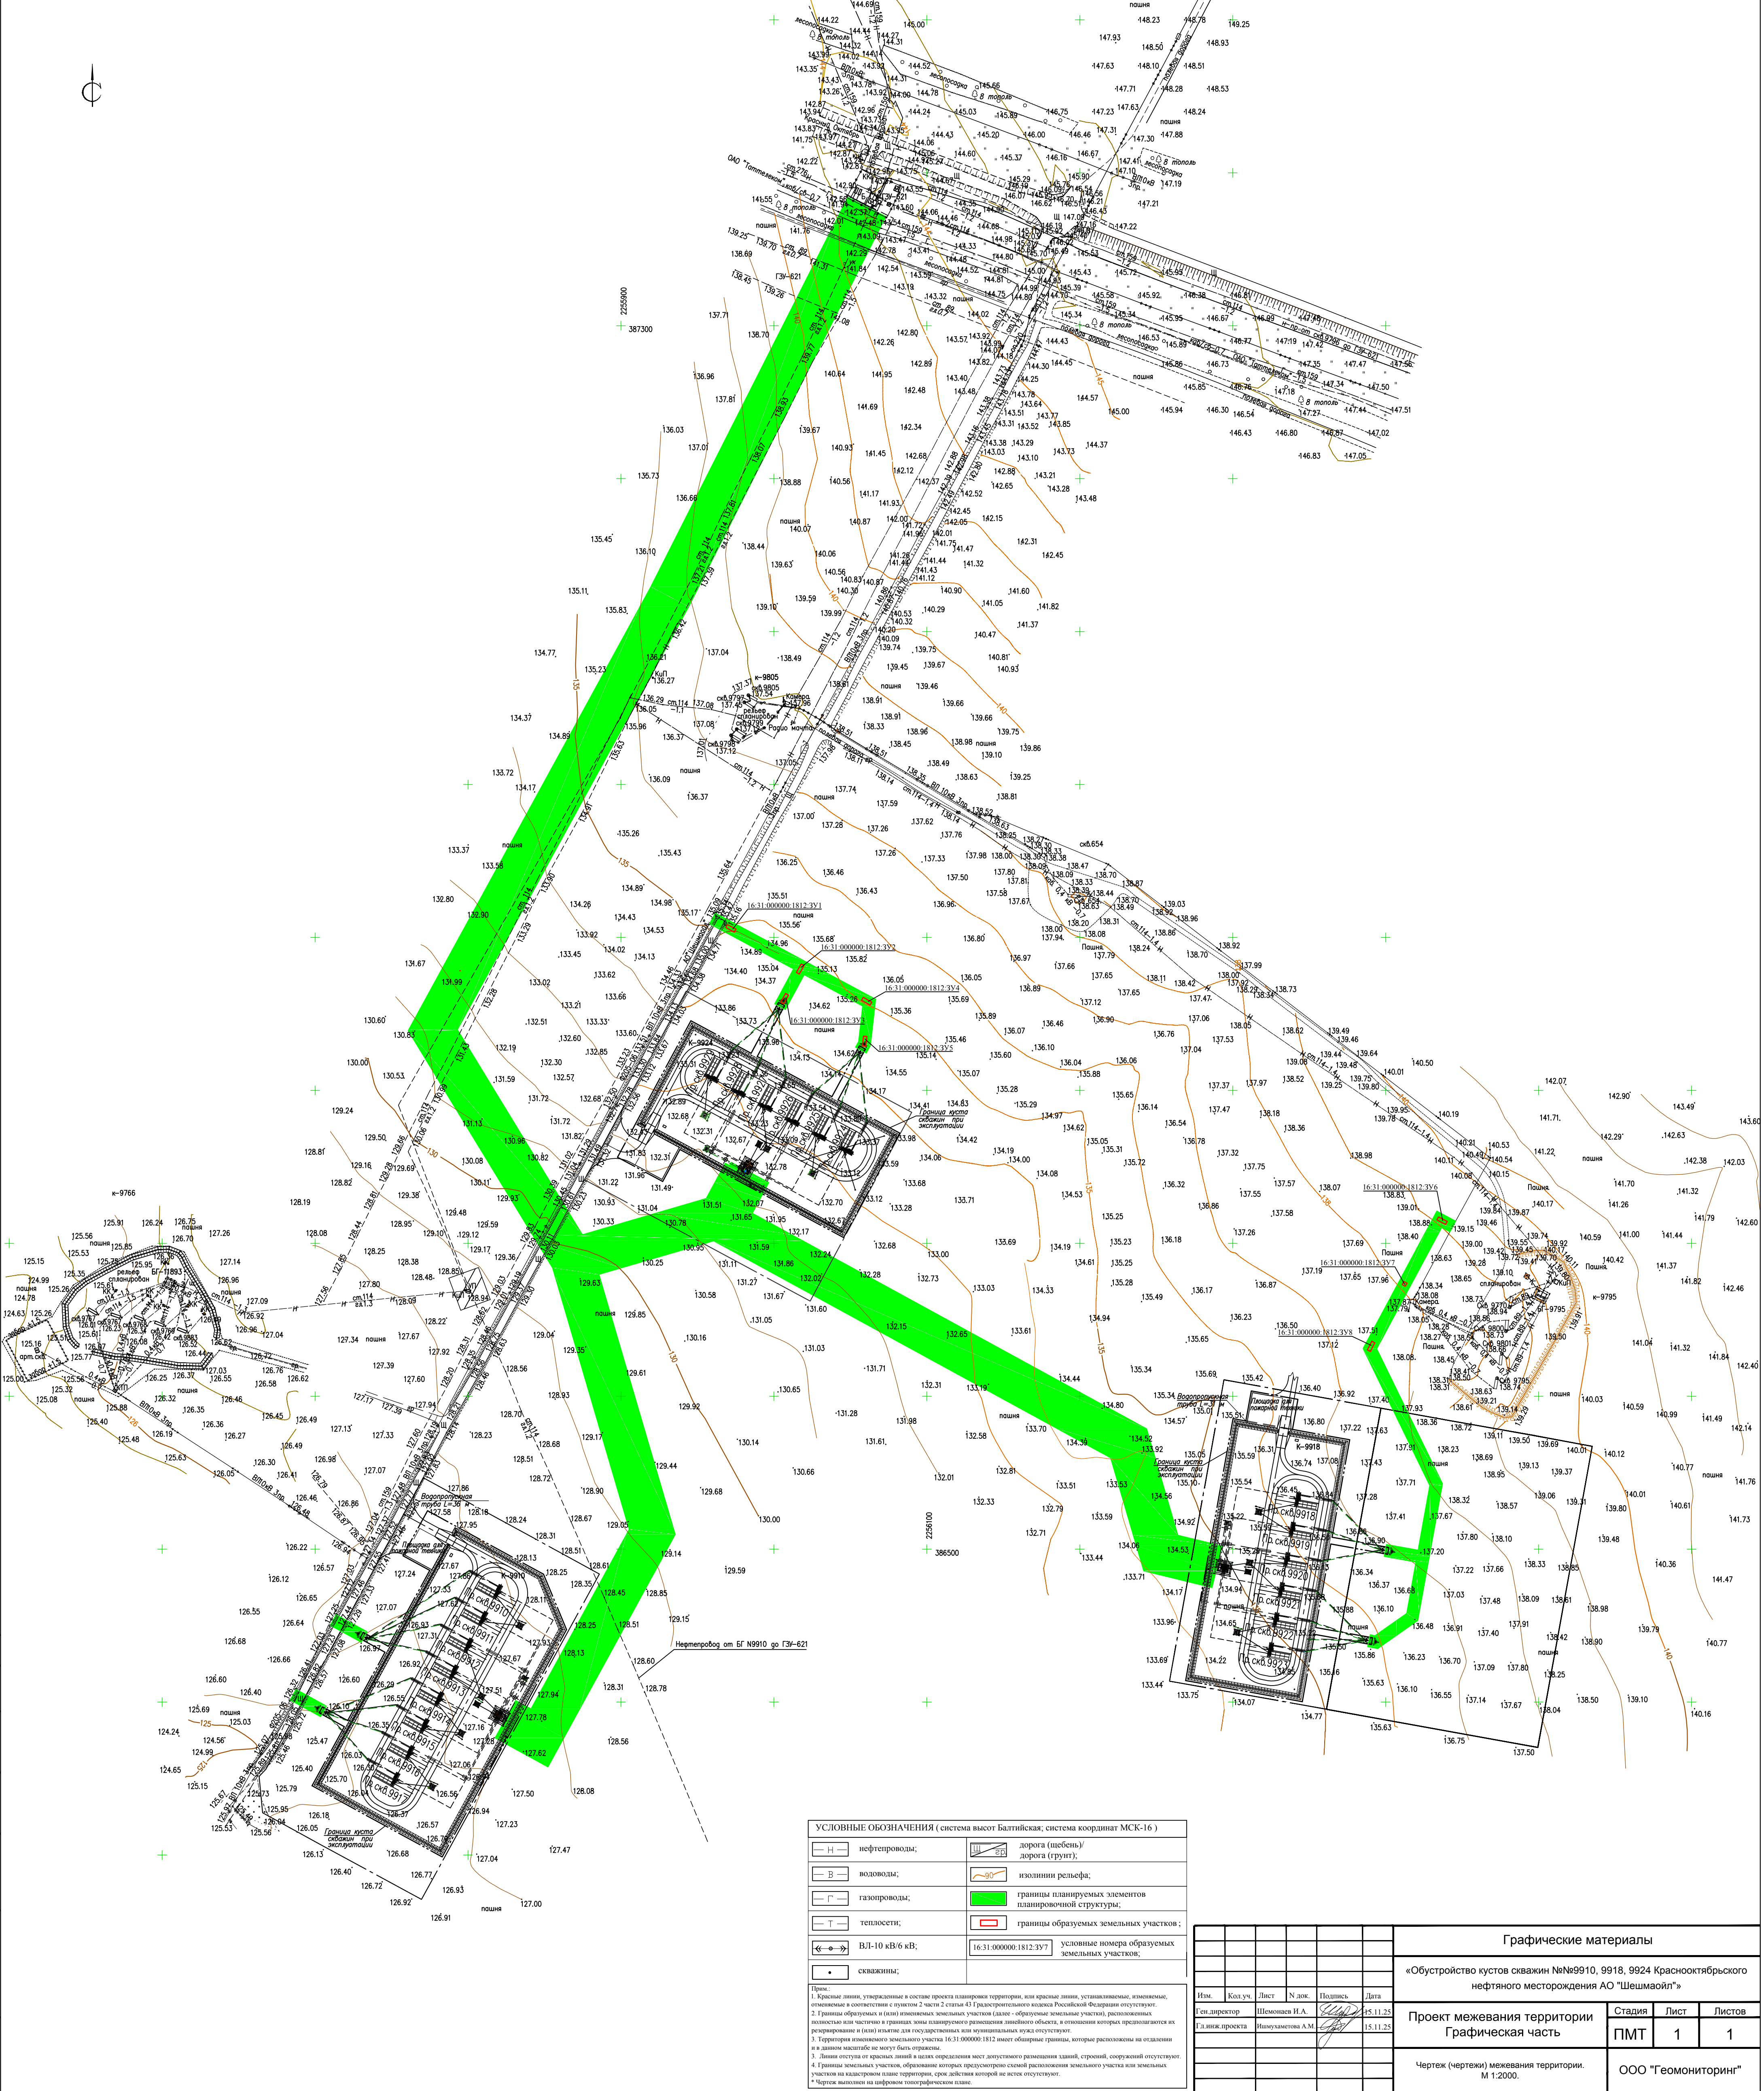

УСЛОВНЫЕ ОБОЗНАЧЕНИЯ (система высот Балтийская; система координат МСК-16)

— Н —	нефтепроводы;	Ш — ШШ	дорога (щебень)/ дорога (грунт);
— В —	водопроводы;	— 90° —	изолнии рельефа;
— Г —	газопроводы;	■	границы планируемых элементов планировочной структуры;
— Т —	теплосети;	□	границы образуемых земельных участков;
← — — — →	ВЛ-10 кВ/6 кВ;	16.31.000000.1812.397	условные номера образуемых земельных участков;
•	скважины;		

Прим.

1. Красные линии, утвержденные в системе проекта планировки территории, или красные линии, устанавливаемые, изменяемые, отменяемые в соответствии с пунктом 2 статьи 43 Градостроительного кодекса Российской Федерации отсутствуют.

2. Границы образуемых (или) изменяемых земельных участков (далее - образуемые земельные участки), расположенных полностью или частично в границах зоны планируемого размещения линейного объекта, в отношении которых предполагается их расширение и (или) изъятие для государственных или муниципальных нужд отсутствуют.

3. Территория измененного земельного участка 16.31.000000.1812 имеет обширные границы, которые расположены на отдалении и в данном масштабе не могут быть отражены.

4. Линия отступа от красных линий и вышек опреснения мест допустимого размещения зданий, строений, сооружений отсутствуют.

5. Границы земельных участков, образование которых предусмотрено схемой расположения земельного участка или земельных участков на кадастровом плане территории, срок действия которой не истек отсутствуют.

6. Чертеж выполнен на цифровом топографическом плане.

					Графические материалы		
					«Обустройство кустов скважин №№9910, 9918, 9924 Красноябрьского нефтяного месторождения АО "Шешмайл"»		
Изм.	Код. уч.	Лист	№ док.	Подпись	Дата	Проект межевания территории Графическая часть	Стадия
Ген. директор	Шешмайл И.А.				15.11.25		Лист
Гл. инж. проекта	Шешмайл А.М.				15.11.25	ПМТ	Листов
					Чертеж (чертежи) межевания территории. М 1:2000.	ООО "Геомониторинг"	

Проект межевания территории. Текстовая часть.

Инв. № пол.	Полп. и лата	Взам инв. №							ДПТ №7/25. Проект межевания территории. Основная часть.	Лист
										6
			Изм.	Кол.	Лист	№ док.	Подп.	Дата		

1. Перечень образуемых земельных участков, подготавливаемый в форме таблицы.

Таблица №1. Перечень образуемых земельных участков (далее по таблице - ЗУ).

Услов. номер образуемых ЗУ	Номера характерных точек образуемых ЗУ	Кадастровые номера земельных участков, из которых образуются ЗУ	Площадь образуемых ЗУ (кв. м)	Способы образования ЗУ	Сведения об отнесении (неотнесении) образуемых ЗУ к территории общего пользования	Целевое назначение лесов, вид (виды) разрешенного использования лесного участка, количественные и качественные характеристики лесного участка, сведения о нахождении лесного участка в границах особо защитных участков лесов (в случае, если подготовка проекта межевания территории осуществляется в целях определения местоположения границ образуемых и (или) изменяемых лесных участков)	Услов. номера образуемых ЗУ, кадастровые номера или иные ранее присвоенные государственные учетные номера существующих ЗУ, в отношении которых предполагаются их резервирование и (или) изъятие для государственных или муниципальных нужд, их адреса или описание местоположения, перечень и адреса расположенных на таких ЗУ объектов недвижимого имущества (при наличии сведений о них в ЕГРН)	Перечень кадастровых номеров существующих ЗУ, на которых линейный объект может быть размещен на условиях сервитута, публичного сервитута, их адреса или описание местоположения, перечень и адреса расположенных на таких ЗУ объектов недвижимого имущества (при наличии сведений о них в ЕГРН)	Сведения об отнесении образуемого ЗУ к определенной категории земель (в том числе в случае, если ЗУ в связи с размещением линейного объекта подлежит отнесению к определенной категории земель в силу закона без необходимости принятия о переводе земельного участка из состава земель этой категории в другую) или сведения о необходимости перевода ЗУ из состава земель одной категории в другую;
16:31:00 0000:181 2:ЗУ1	н1 н2 н3	16:31:000000:1812	14	раздел	не относится	отсутствует	отсутствует	отсутствует	перевод в земли промышленност и, энергетики,

Изм. № пол.	Подп. и дата	Взам. инв. №

Изм	Кол.	Лист	№док	Подп.	Дата

ДПТ №7/25. Проект межевания территории. Основная часть.

Лист

7

Инв. № под	Полн. и дата	Взаиминв. №

	н4 н1								транспорта, связи, радиовещания, телевидения, информатики, земель для обеспечения космической деятельности, земель обороны, безопасности и земель иного специального назначения (далее – Земли пром.)
16:31:00 0000:181 2:3У2	н1 н2 н3 н4 н1	16:31:000000:1812	14	раздел	не относится	отсутствует	отсутствует	отсутствует	перевод в земли пром.
16:31:00 0000:181 2:3У3	н1 н2 н3 н4 н1	16:31:000000:1812	14	раздел	не относится	отсутствует	отсутствует	отсутствует	перевод в земли пром.
16:31:00 0000:181 2:3У4	н1 н2 н3 н4 н1	16:31:000000:1812	14	раздел	не относится	отсутствует	отсутствует	отсутствует	перевод в земли пром.
16:31:00 0000:181 2:3У5	н1 н2 н3 н4 н1	16:31:000000:1812	14	раздел	не относится	отсутствует	отсутствует	отсутствует	перевод в земли пром.
16:31:00 0000:181 2:3У6	н1 н2 н3 н4 н1	16:31:000000:1812	14	раздел	не относится	отсутствует	отсутствует	отсутствует	перевод в земли пром.

						ДПТ №7/25. Проект межевания территории. Основная часть.	Лист
Изм.	Кол.	Лист	№док	Подп.	Дата		8

Инв. № пол	Полп. и дата	Взам. инв. №													Лист
16:31:00 0000:181 2:3У7	н1 н2 н3 н4 н1	16:31:000000:1812	5	раздел	не относится	отсутствует	отсутствует	отсутствует	отсутствует	перевод в земли пром.					
16:31:00 0000:181 2:3У8	н1 н2 н3 н4 н1	16:31:000000:1812	14	раздел	не относится	отсутствует	отсутствует	отсутствует	отсутствует	перевод в земли пром.					
-	-	-	-	-	-	-	-	-	-	16:31:130601:456 Российская Федерация, Республика Татарстан, муниципальный район Новошешмински й, сельское поселение Краснооктябрьск ое, поселок совхоза "Красный Октябрь", квартал 130601, земельный участок 43	-				
-	-	-	-	-	-	-	-	-	-	16:31:130601:460 Местоположение установлено относительно ориентира, расположенного в границах участка. Почтовый адрес ориентира: Российская Федерация, Республика Татарстан,	-				
Изм	Кол.	Лист	№ док	Подп.	Дата	ДПТ №7/25. Проект межевания территории. Основная часть.						9			

ДПТ №7/25. Проект межевания территории. Основная часть.

Изн.№ пол	Полп. и лата	Взам. инв. №

								Новошешмински й муниципальный район, Краснооктябрьск ое сельское поселение.	
-	-	-	-	-	-	-	-	16:31:130601:454 Российская Федерация, Республика Татарстан, муниципальный район Новошешмински й, сельское поселение Краснооктябрьск ое, поселок совхоза "Красный Октябрь", квартал 130601, земельный участок 41	-
-	-	-	-	-	-	-	-	16:31:130601:156 Местоположение установлено относительно ориентира, расположенного в границах участка. Почтовый адрес ориентира: Республика Татарстан, Новошешмински й муниципальный район, Краснооктябрьск ое сельское поселение.	-

Изм	Кол.	Лист	№ док	Подп.	Дата

ДПТ №7/25. Проект межевания территории. Основная часть.

Изм.	Кол.	Лист	№док	Подп.	Дата	ДПТ №7/25. Проект межевания территории. Основная часть.												Лист																										
																		11																										
Изм. № пол.	Полп. и лата	Взам. инв. №	
<table border="1"> <tr> <td>-</td> <td>-</td> <td>-</td> <td>-</td> <td>-</td> <td>-</td> <td>-</td> <td>-</td> <td>16:31:130601:462 Республика Татарстан, Новошешмински й муниципальный район, Краснооктябрьск ое сельское поселение</td> <td>-</td> </tr> <tr> <td>-</td> <td>-</td> <td>-</td> <td>-</td> <td>-</td> <td>-</td> <td>-</td> <td>-</td> <td>16:31:130601:452 Российская Федерация, Республика Татарстан, муниципальный район Новошешмински й, сельское поселение Краснооктябрьск ое, поселок совхоза "Красный Октябрь", квартал 130601, земельный участок 39</td> <td>-</td> </tr> <tr> <td>-</td> <td>-</td> <td>-</td> <td>-</td> <td>-</td> <td>-</td> <td>-</td> <td>-</td> <td>16:31:130601:142 Местоположение установлено относительно ориентира, расположенного в границах участка. Почтовый адрес ориентира: Республика Татарстан, Новошешмински й муниципальный район,</td> <td>-</td> </tr> </table>															-	-	-	-	-	-	-	-	16:31:130601:462 Республика Татарстан, Новошешмински й муниципальный район, Краснооктябрьск ое сельское поселение	-	-	-	-	-	-	-	-	-	16:31:130601:452 Российская Федерация, Республика Татарстан, муниципальный район Новошешмински й, сельское поселение Краснооктябрьск ое, поселок совхоза "Красный Октябрь", квартал 130601, земельный участок 39	-	-	-	-	-	-	-	-	-	16:31:130601:142 Местоположение установлено относительно ориентира, расположенного в границах участка. Почтовый адрес ориентира: Республика Татарстан, Новошешмински й муниципальный район,	-
-	-	-	-	-	-	-	-	16:31:130601:462 Республика Татарстан, Новошешмински й муниципальный район, Краснооктябрьск ое сельское поселение	-																																			
-	-	-	-	-	-	-	-	16:31:130601:452 Российская Федерация, Республика Татарстан, муниципальный район Новошешмински й, сельское поселение Краснооктябрьск ое, поселок совхоза "Красный Октябрь", квартал 130601, земельный участок 39	-																																			
-	-	-	-	-	-	-	-	16:31:130601:142 Местоположение установлено относительно ориентира, расположенного в границах участка. Почтовый адрес ориентира: Республика Татарстан, Новошешмински й муниципальный район,	-																																			

								Краснооктябрьск ое сельское поселение.	
-	-	-	-	-	-	-	-	16:31:130601:57 16:31:000000:479 Республика Татарстан, Новошешмински й муниципальный район, Краснооктябрьск ое сельское поселение	-
-	-	-	-	-	-	-	-	16:31:000000:181 2 Республика Татарстан, Новошешмински й муниципальный район, Краснооктябрьск ое сельское поселение	-

Изн.№ пол	Полп.и лата	Взам.инв.№
-----------	-------------	------------

Изм	Кол.	Лист	№док	Подп.	Дата

**2. Перечень координат характерных точек образуемых земельных участков.
(не приводится)**

Инв. № пол.	Взам. инв. №					Лист 13
	Подп. и дата					
	Изм.	Кол.	Лист	№ док.	Подп.	
ДПТ №7/25. Проект межевания территории. Основная часть.						

3. Сведения о границах территории, применительно к которой осуществляется подготовка проекта межевания, содержащие перечень координат характерных точек таких границ в системе координат, используемой для ведения Единого государственного реестра недвижимости. Координаты характерных точек границ территории, применительно к которой осуществляется подготовка проекта межевания, определяются в соответствии с требованиями к точности определения координат характерных точек границ, установленных в соответствии с Градостроительным кодексом Российской Федерации для территориальных зон. (не приводится)

Инв. № пол						ДПТ №7/25. Проект межевания территории. Основная часть.	Лист
							14
Взам инв. №	Полп. и дата						
Изм	Кол.	Лист	№док	Подп.	Дата		

4. Вид разрешенного использования образуемых земельных участков, предназначенных для размещения линейных объектов и объектов капитального строительства, проектируемых в составе линейного объекта, а также существующих земельных участков, занятых линейными объектами и объектами капитального строительства, входящими в состав линейных объектов, в соответствии с проектом планировки территории.

Образуемые земельные участки	Существующие земельные участки, занятые линейными объектами и объектами капитального строительства, входящими в состав линейных объектов, в соответствии с проектом планировки территории	Вид разрешенного использования образуемых земельных участков, предназначенных для размещения линейных объектов и объектов капитального строительства, проектируемых в составе линейного объекта, а также существующих земельных участков, занятых линейными объектами и объектами капитального строительства, входящими в состав линейных объектов, в соответствии с проектом планировки территории
16:31:000000:1812:3У1	-	Производственная деятельность
16:31:000000:1812:3У2	-	Производственная деятельность
16:31:000000:1812:3У3	-	Производственная деятельность
16:31:000000:1812:3У4	-	Производственная деятельность
16:31:000000:1812:3У5	-	Производственная деятельность
16:31:000000:1812:3У6	-	Производственная деятельность

Взам. инв. №	
Подп. и дата	
Инв. № подл.	

						ДПТ №7/25. Проект межевания территории. Основная часть.	Лист
							15
Изм.	Кол.	Лист	№ док.	Подп.	Дата		

16:31:000000:1812:3У7	-	Производственная деятельность
16:31:000000:1812:3У8	-	Производственная деятельность
-	16:31:130601:456	Недропользование
-	16:31:130601:460	Недропользование
-	16:31:130601:454	Недропользование
-	16:31:130601:156	в целях недропользования
-	16:31:130601:462(3)	Недропользование
-	16:31:130601:462(2)	Недропользование
-	16:31:130601:452	Недропользование
-	16:31:130601:142	Недропользование
-	16:31:000000:1812	Производственная деятельность

Инв. № подл.						ДПТ №7/25. Проект межевания территории. Основная часть.	Лист
							16
Взам. инв. №							
Подп. и дата							
	Изм.	Кол.	Лист	№ док.	Подп.	Дата	